
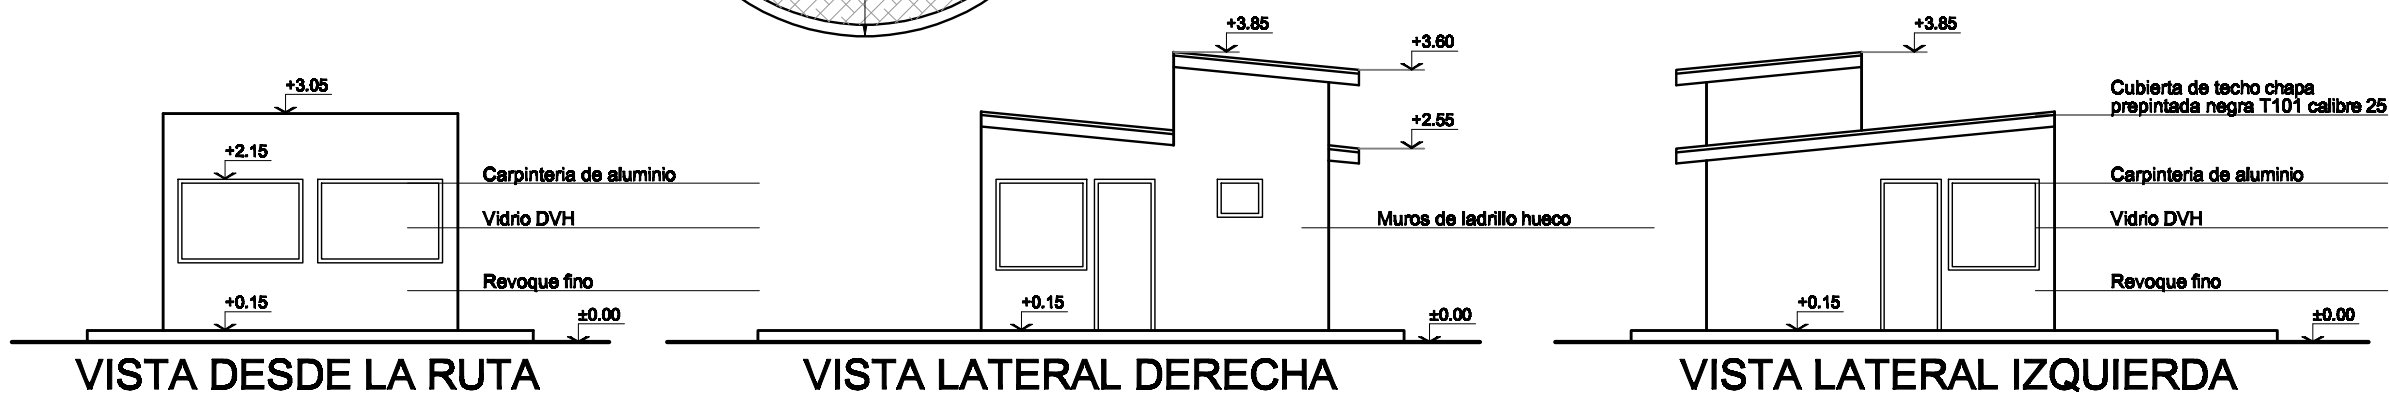


ARQUITECTURA


PLANILLA DE LOCALES

LOCALES	REVOQUES		CONTR.	PISOS		PINTURA		REVES.		SANITARIOS			OBSERVACIONES
	INTERIOR	EXTERIOR		TIPO	ZOCALO	MUROS	CIELO-RASO	TIPO	ALTURA	ARTEFACTOS	ACC.	GRIF.	
N° DESTINO	JAHARRO	ENLUCIDO	JAHARRO										
1 KITCHENETTE	A LA CAL	A LA CAL B/ REV.											
2 CONTROL Y MONITOREO	A LA CAL TRAZAJ. AL FIELTRO												
3 BAÑO	A LA CAL C/ AZOL. HIBRIDO TRAZAJ. AL FIELTRO												

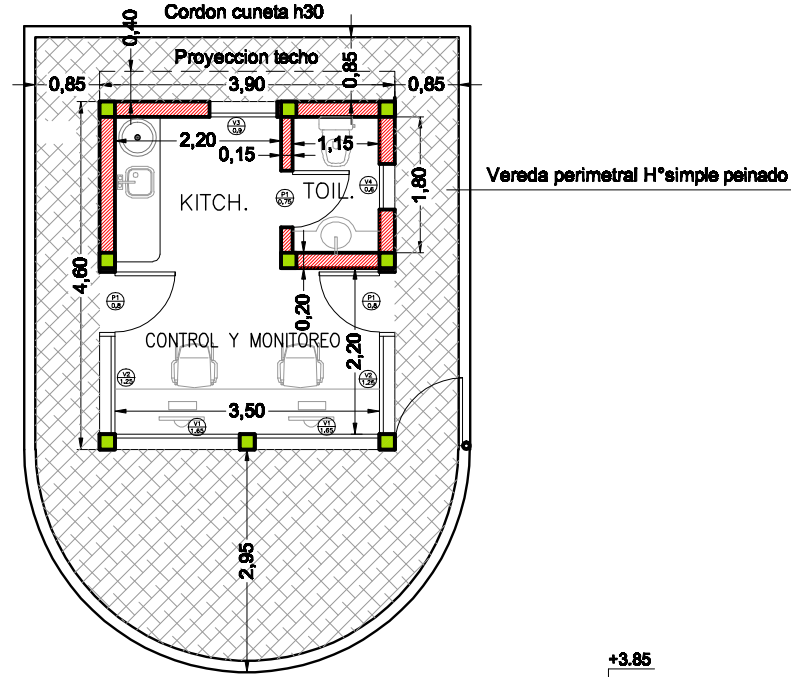

INSTALACION ELECTRICA


CALIDAD DE MATERIALES SEGUN A,E,A

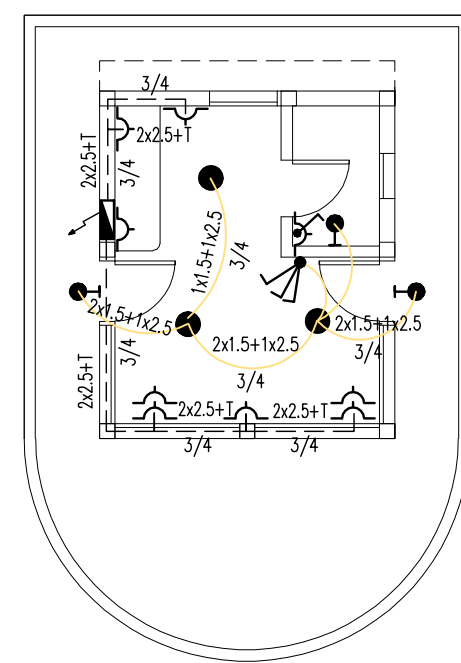

REFERENCIAS:

- CENTRO TOMACORRIENTE
- APLIQUE REFLECTOR
- TOMA. Y LLAVE DE 1 PUNTO
- LLAVE DE 1 PUNTO
- LLAVE DE 2 PUNTO
- TABLERO PRINCIPAL
- TABLERO SECCIONAL
- PUESTA A TIERRA
- JABALINA 1.50mts
- LINEAS PRINCIPALES 4mm
- LINEAS SECCIONALES 2.5mm
- LINEAS USOS GRAL. 1.5mm
- CONDUCTOR DE PROTECCION 2.5mm
- NEUTRO: COLOR CELESTE
- PROTECCION: V-COLOR-VERDE Y AMARILLO
- FASE: COLOR CASTAÑO
- CIRCUITOS DIFERENCIADOS (TOMAS Y LUCES)


ESQUEMA DE TABLEROS

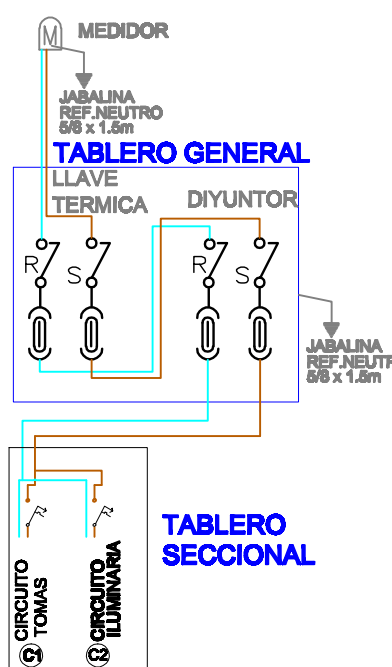



PLANILLA DE ELECTRICIDAD

CIRCUITOS	CENTROS		BRAZOS		TOMAS		TOTALES		PROTECCION	OBSERVACIONES
	CANT.	CONS. W	CANT.	CONS. W	CANT.	CONS. W	CONS. maximo	CONS. maximo		
1					9	800	15 bocas	1500 w	4.09	10
2	3	300	5	500			8	800	3.84	

ESQUEMA SUMINISTRO DE ENERGIA

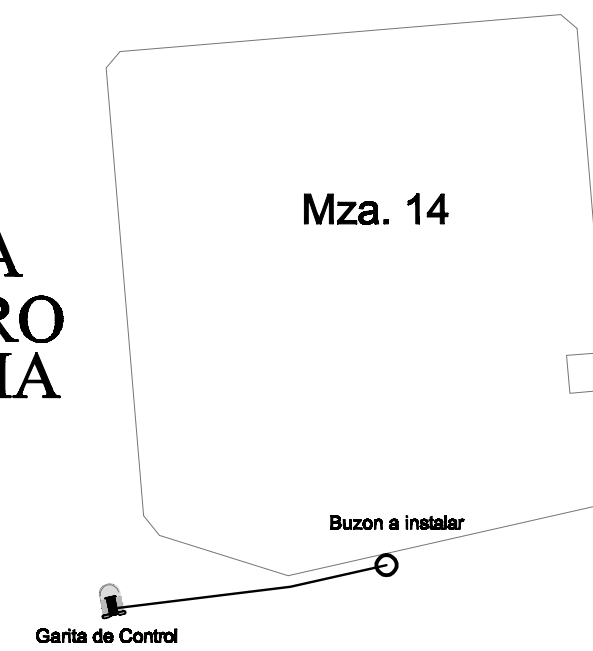


INSTALACION SANITARIA

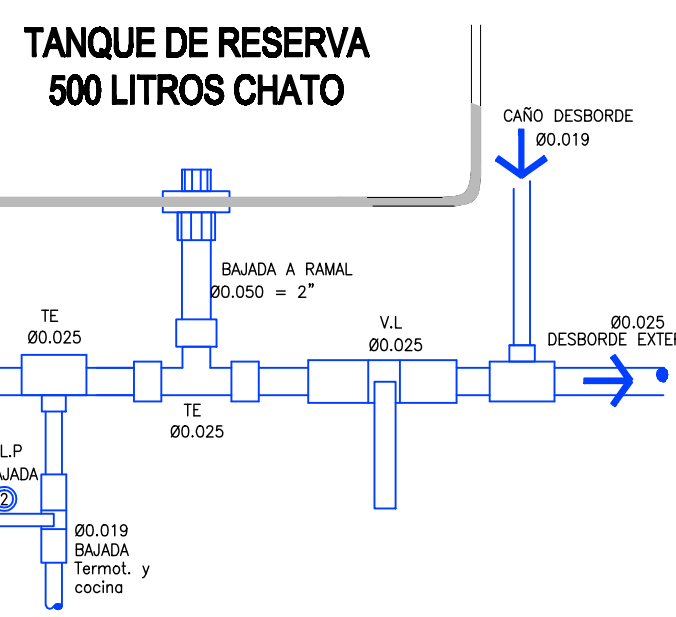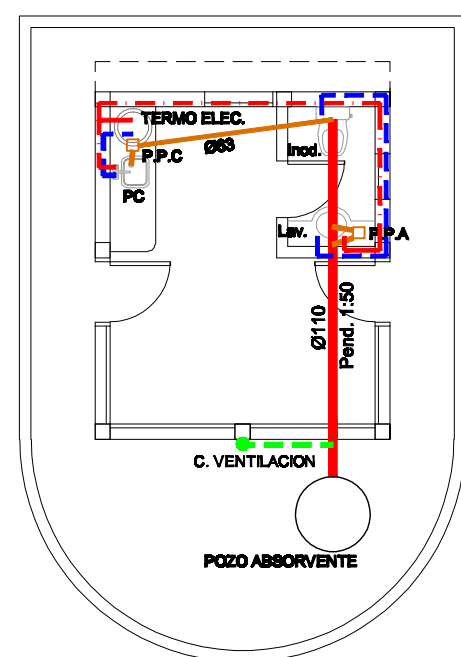


REFERENCIAS

- DESAGUES PRIMARIOS
- DESAGUES SECUNDARIOS
- DESAGUES PLUVIALES
- ALIMENT. AGUA POTABLE
- DISTRIBUCION AGUA FRIA
- DISTRIBUCION AGUA CALIENTE
- VENTILACIONES


PLANTA DE TECHOS

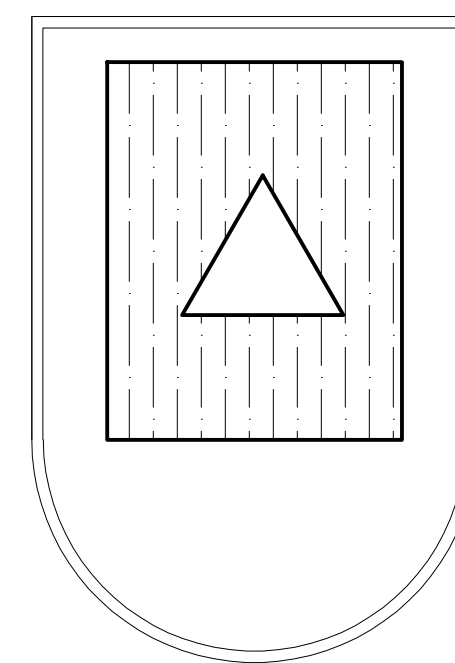


ESTRUCTURA DE TECHOS

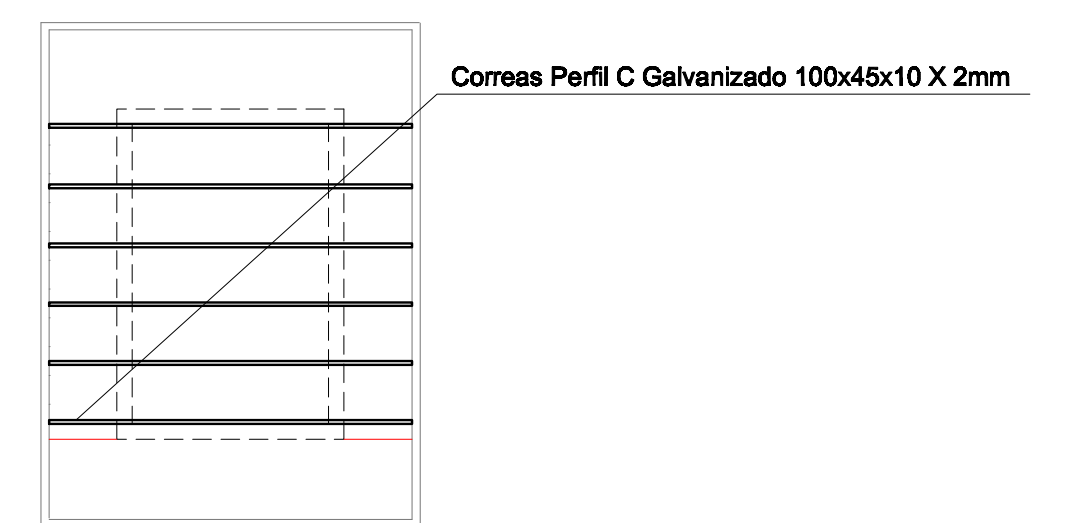


ESTRUCURAS

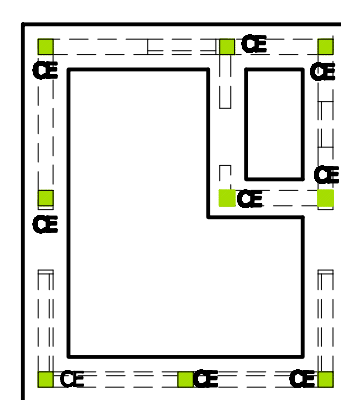

DETALLE DE CIMENTO PISOS Y MURO

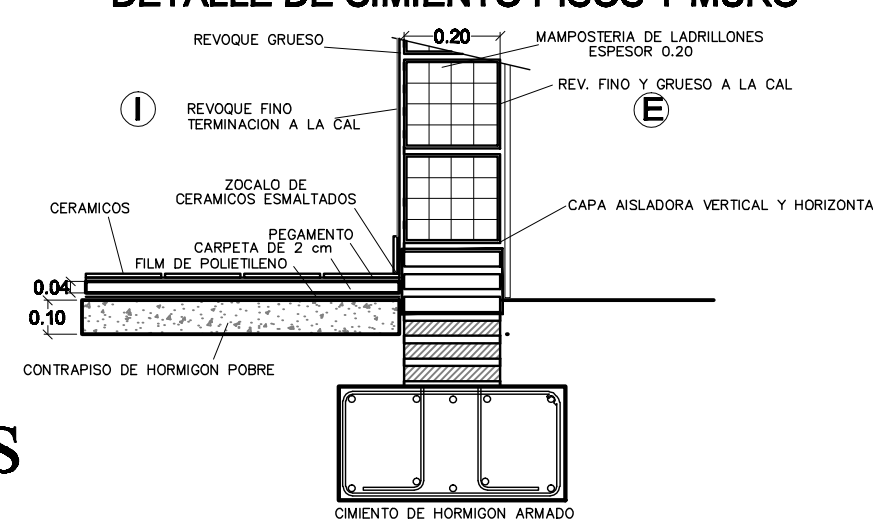

ESQUEMA DE EMPALMES

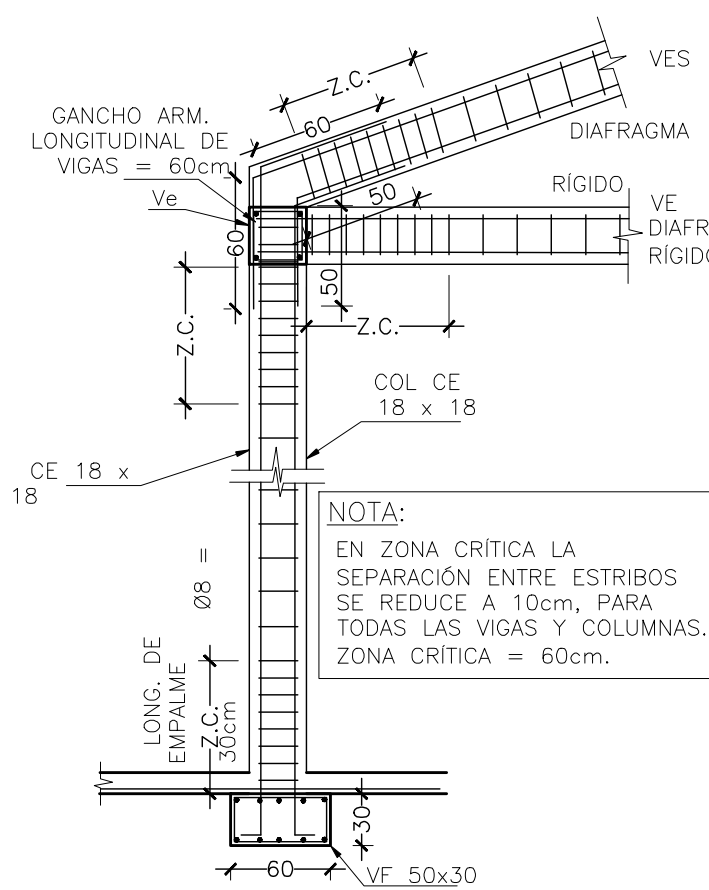

DETALLE DE ESTRUCTURAS



Tema: **PARQUE TECNOLOGICO INDUSTRIAL Y PLAYA DE TRANSFERENCIA DE CARGAS**

PLANO: **CASETA DE CONTROL DE ACCESO**

Plano N° 02

UNIDAD EJECUTORA DE PROYECTOS

ESCALA: VARIAS AÑO: 11/2023