

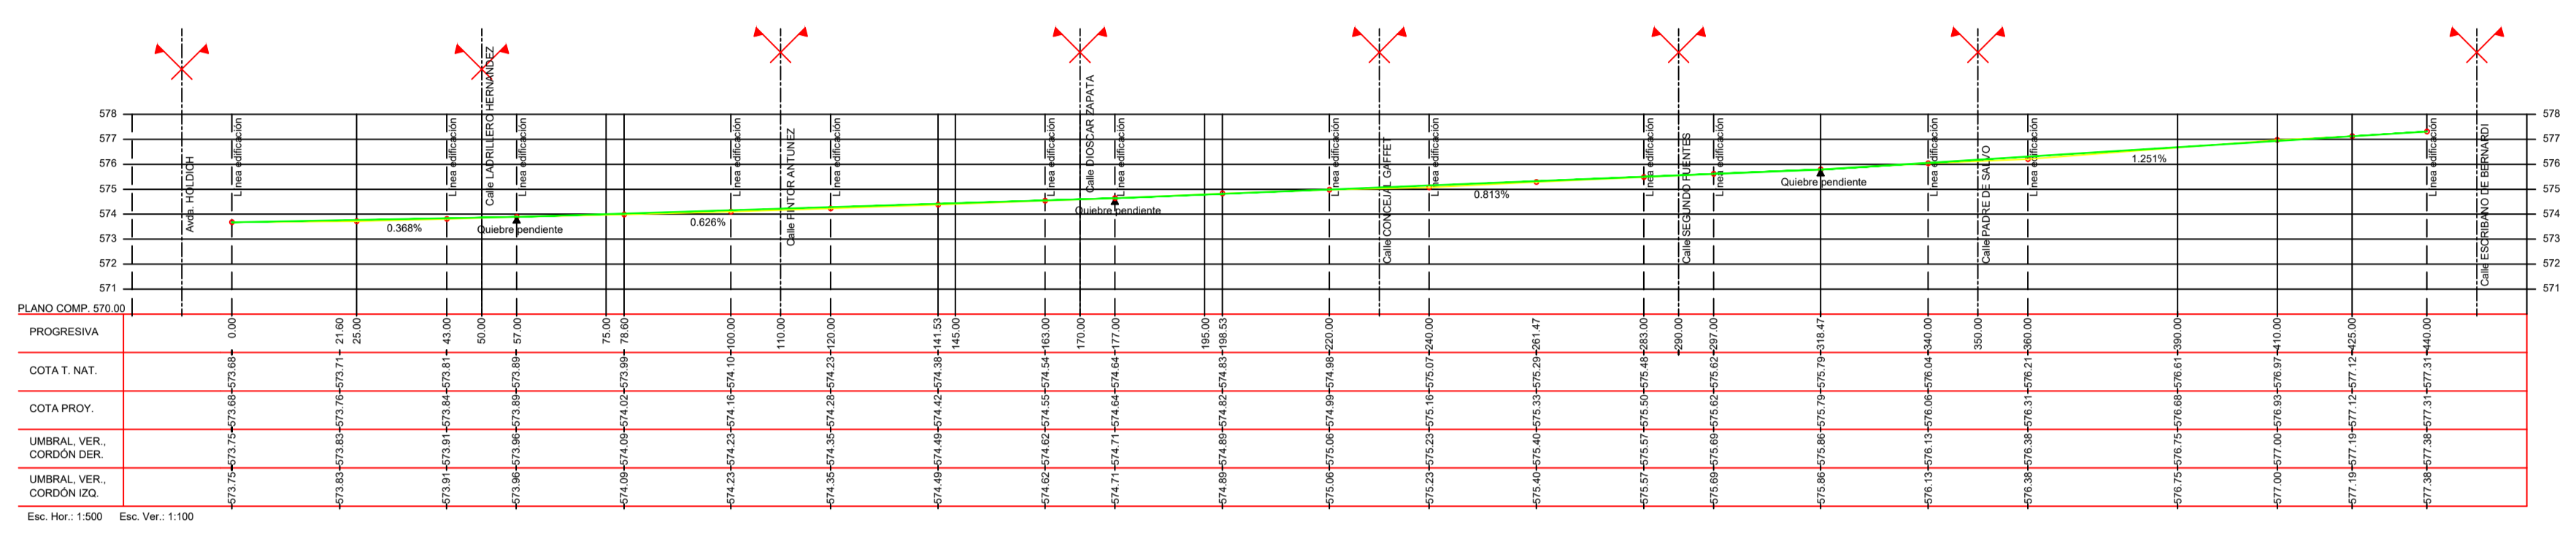


NOTA:
Los Planos son orientativos ,
debiendo el oferente formular
el proyecto definitivo.

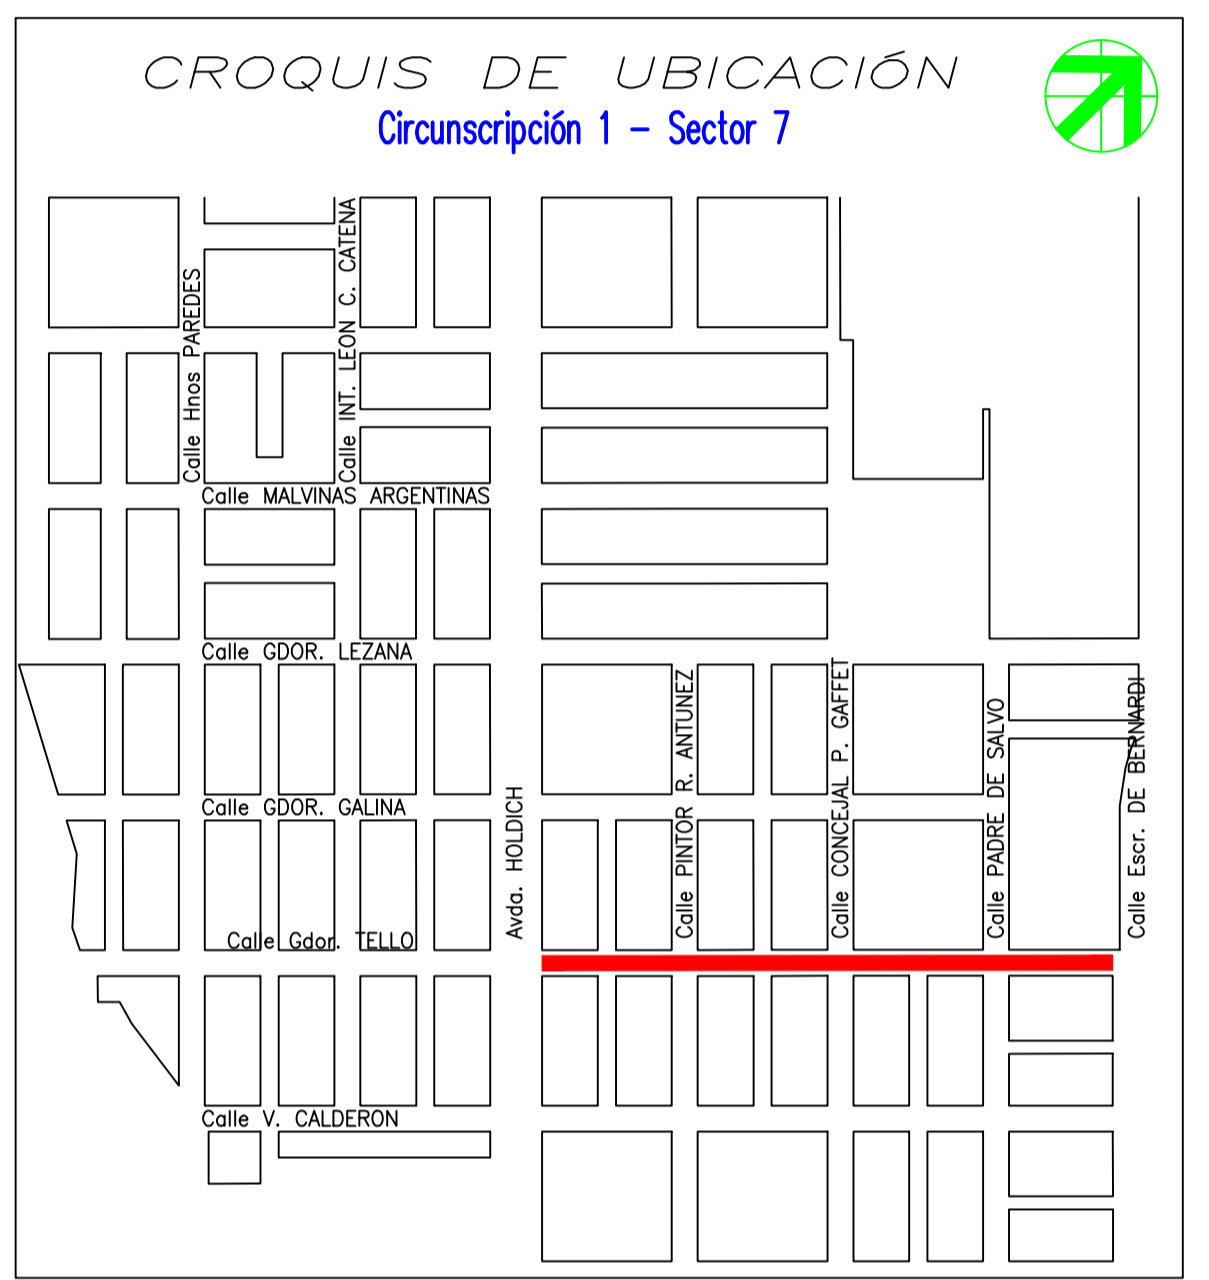

CALLE GOBERNADOR TELLO ENTRE AVDA. HOLDICH Y ESCRIBANO DE BERNARDI (ANCHO= 10.34 m)

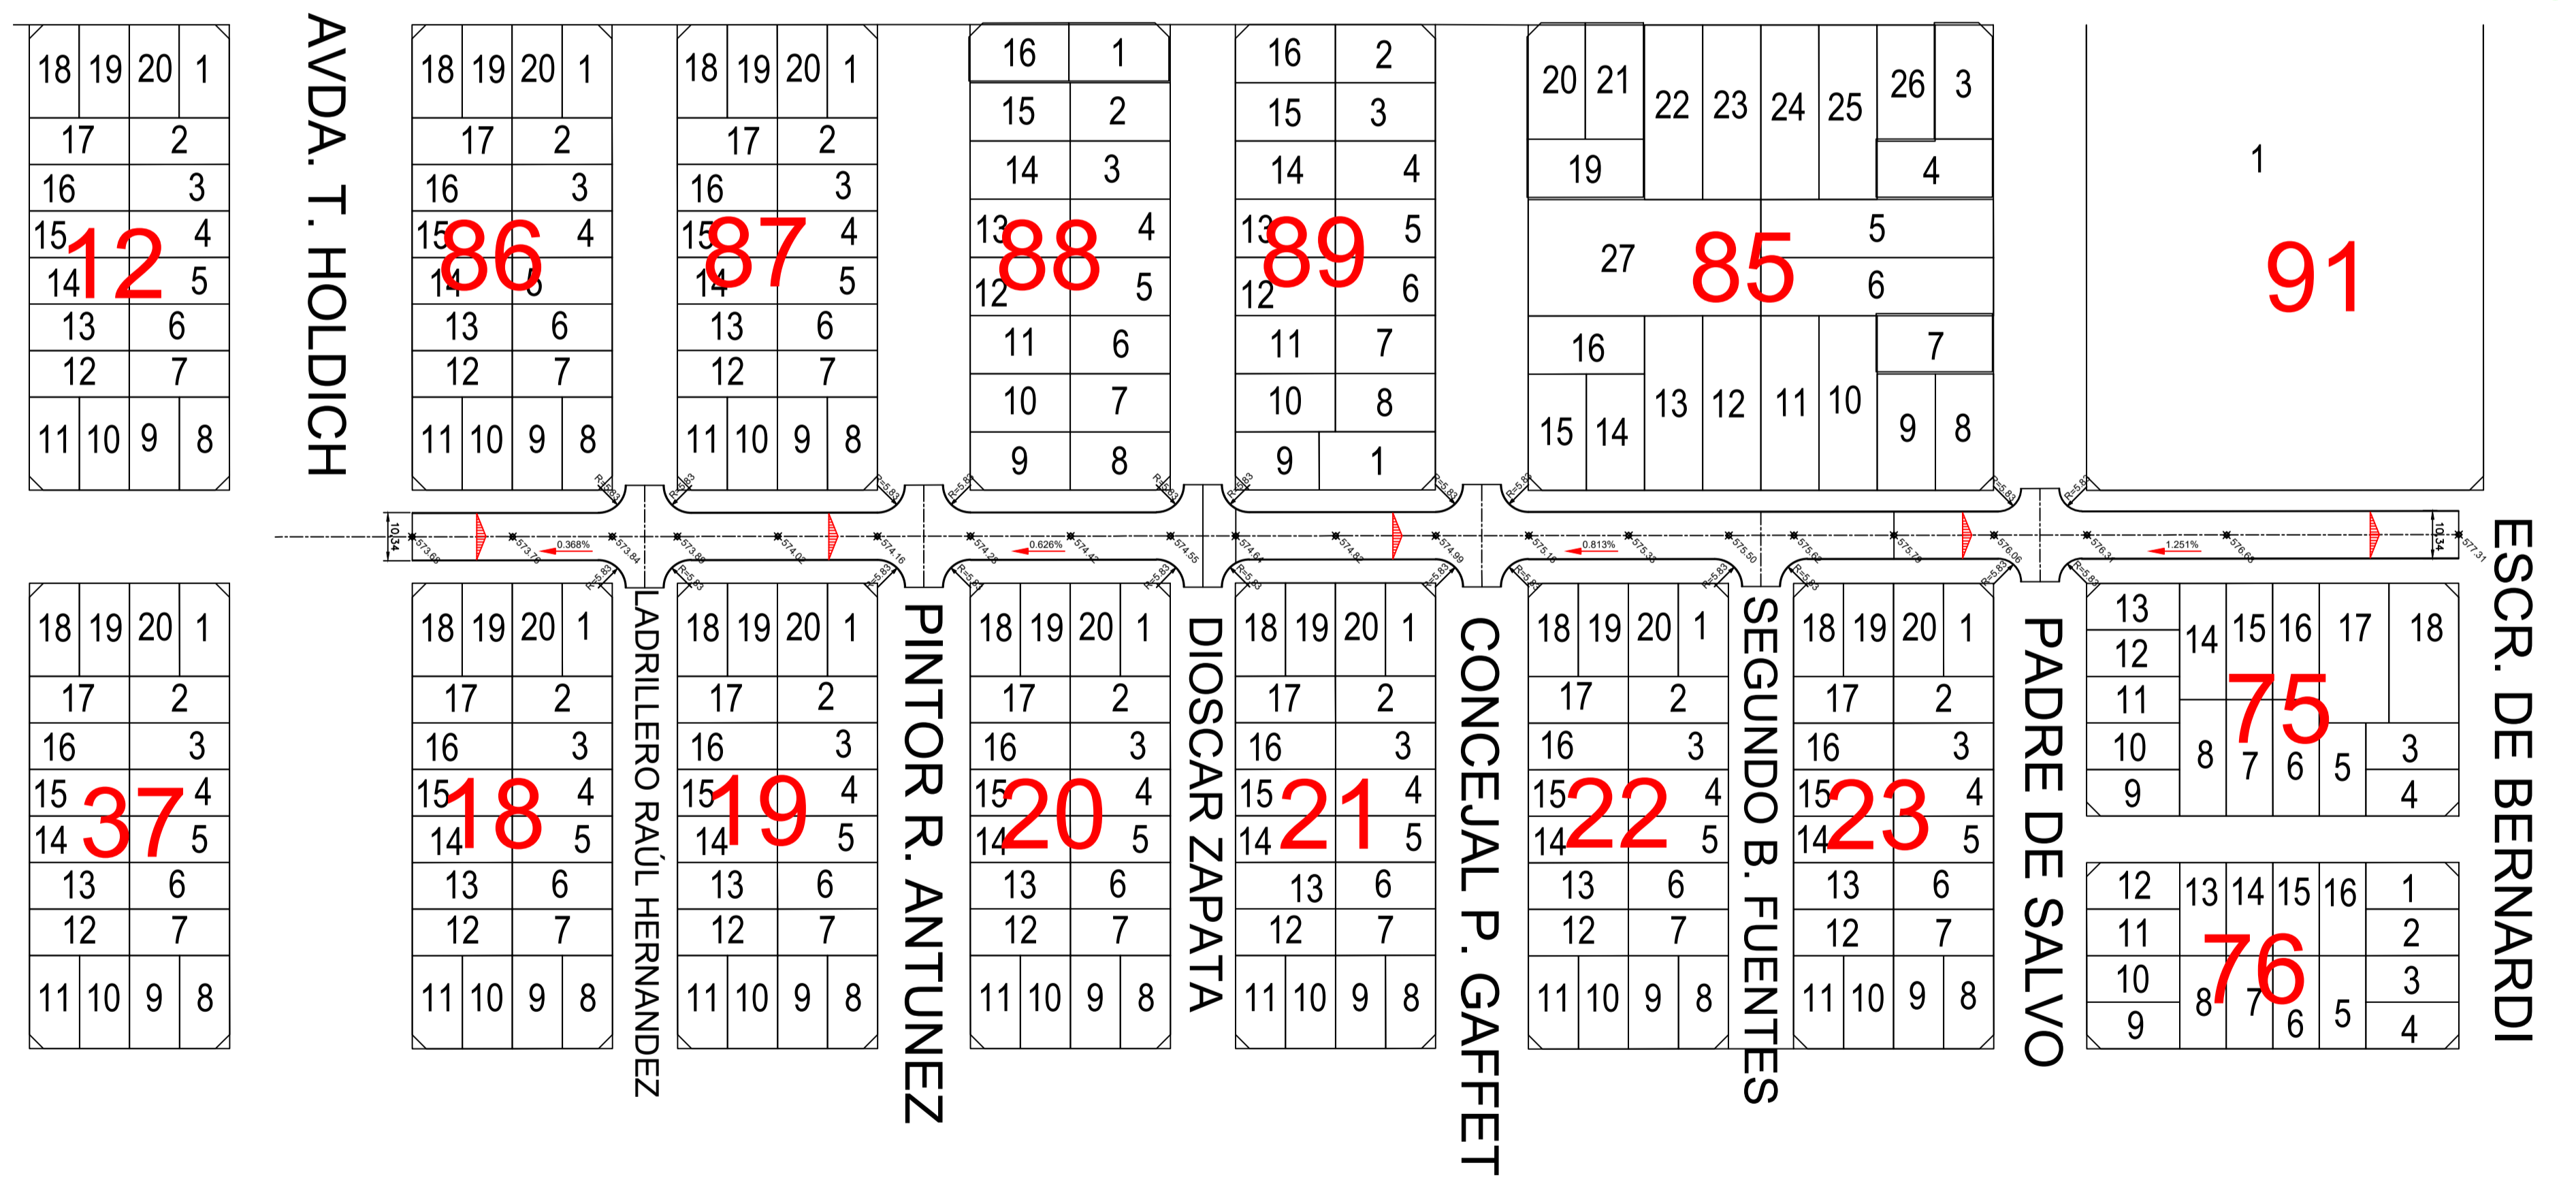

MUNICIPALIDAD DE ESQUEL
PROVINCIA DEL CHUBUT

Proyecto:
4 CUADRAS DE PAVIMENTO H° SIMPLE,
CALLE GOBERNADOR TELLO

PLANO:
PLANIALTIMETRIA

Plano N° :
02b

DIBUJÓ:
Ing. Civil Ricardo Luis MACAYO

ESCALA:

AÑO: 2021