
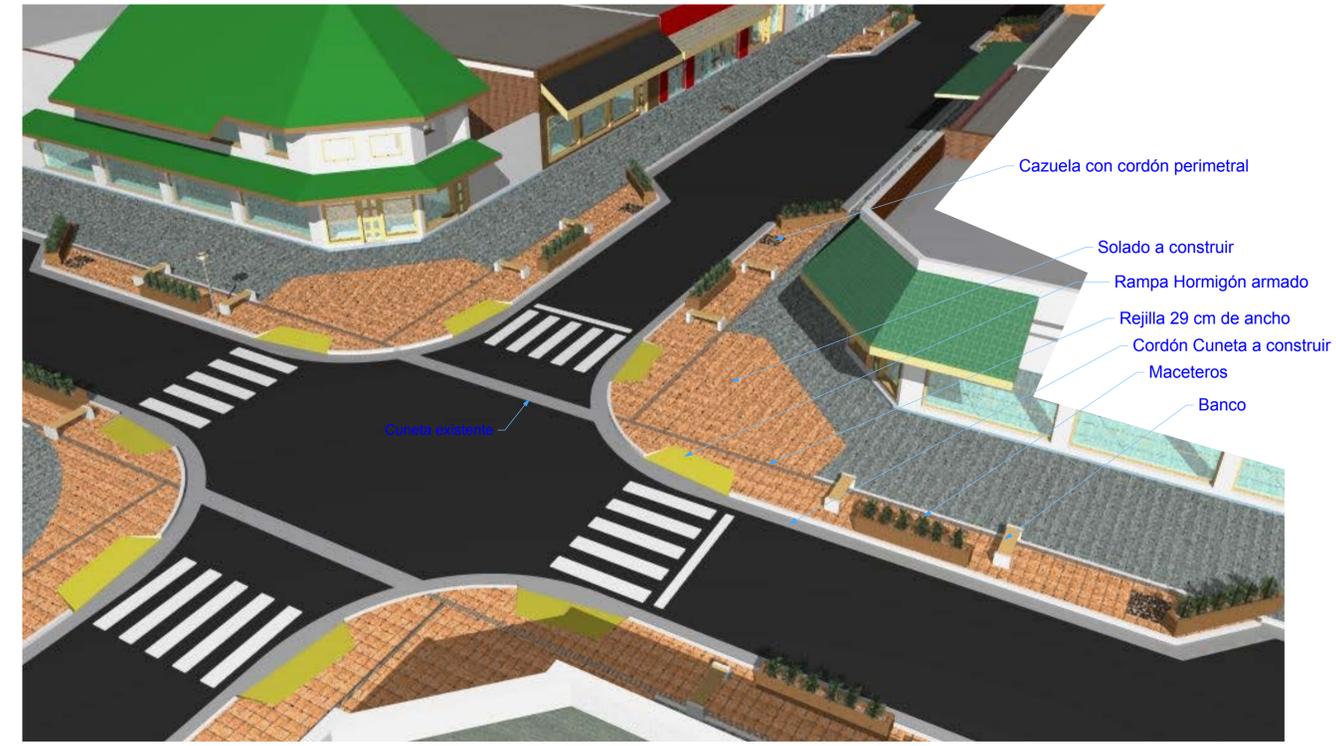


1:1000


<p><b>Esquel</b> municipio de la ciudad chubut</p>	<p>Obra: <b>REVITALIZACION DEL CENTRO COMERCIAL DE ESQUEL</b></p>
	<p>Ubicación: 25 de Mayo e/Ameghino y Alvear, Rivadavia e/Sarmiento y Roca</p>
<p>Plano Nº: 2</p> <p><b>AREA DE INTERVENCION</b></p>	
<p>Archivo: Revitalizacion Centro Comercial 2018 - F.pln</p>	<p>Fecha de impresión: 16/03/2018</p>
<p>Año: 2018</p>	

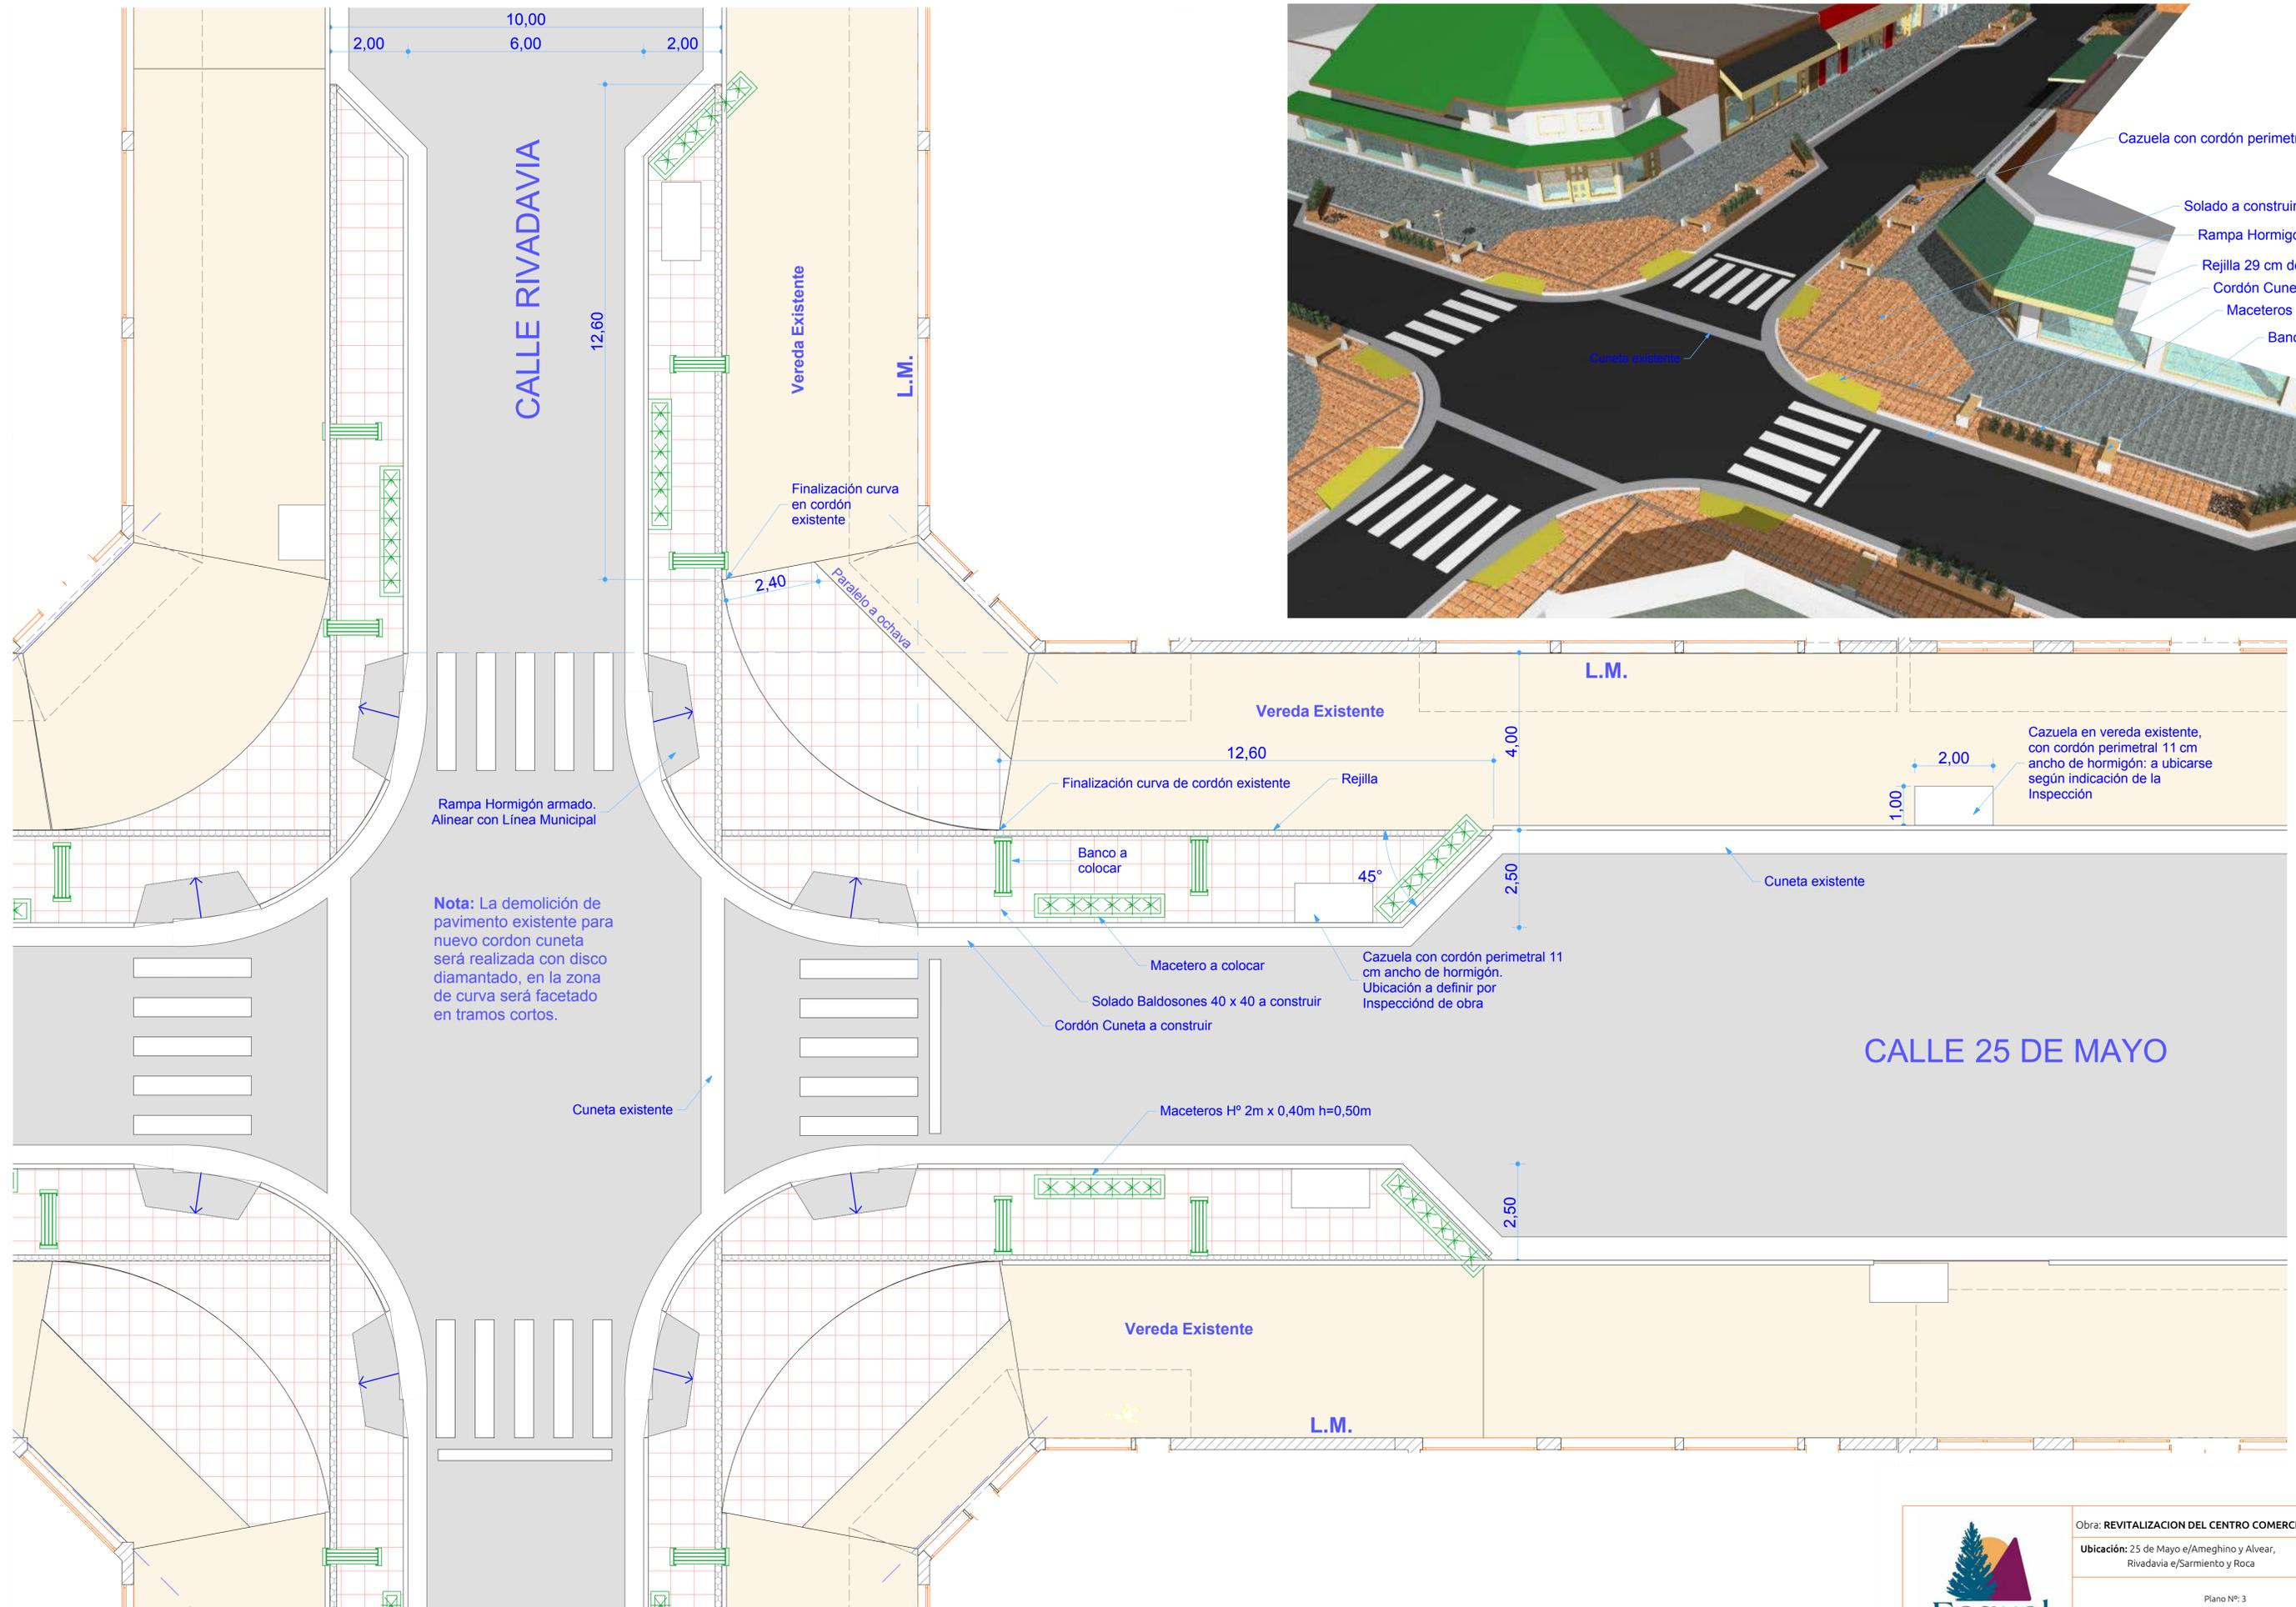


Detalle Esquina - Planta

1:75

	<p>Obra: <b>REVITALIZACION DEL CENTRO COMERCIAL DE ESQUEL</b></p> <p>Ubicación: 25 de Mayo e/Ameghino y Alvear, Rivadavia e/Sarmiento y Roca</p>
	<p>Plano N°: 3</p> <p><b>PLANTA ESQUINA</b></p>
<p>Fecha de impresión: 16/03/2018</p>	<p>Año: 2018</p>

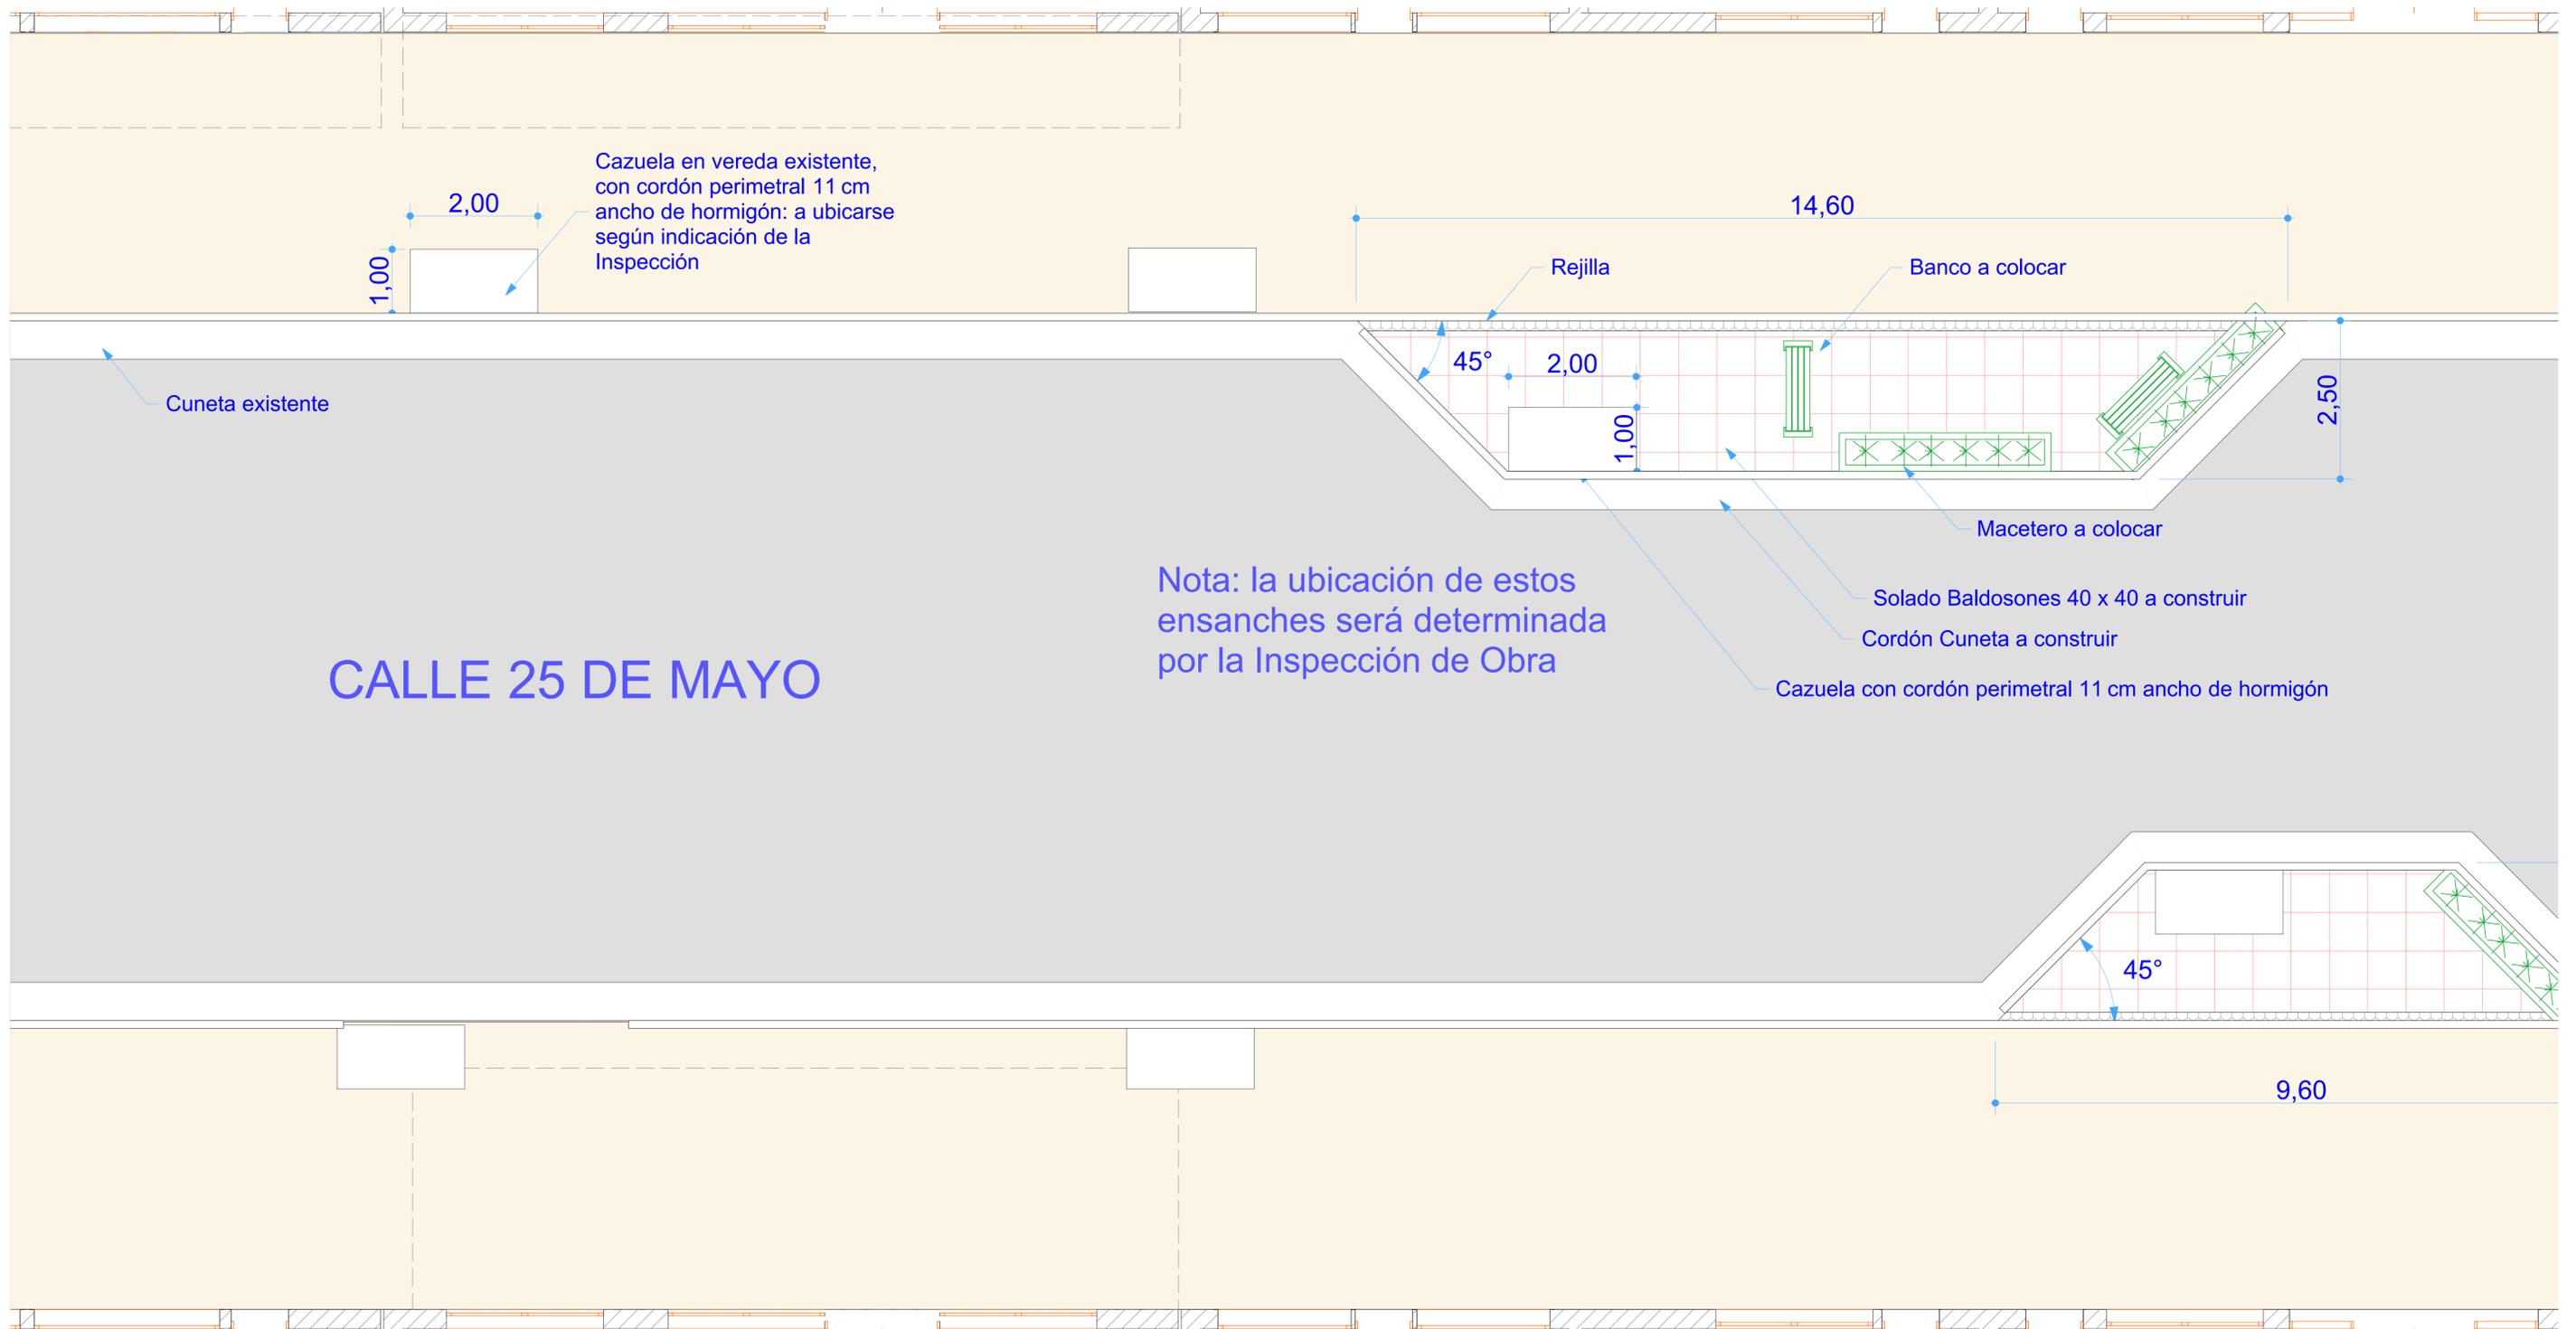


	<p>Obra: <b>REVITALIZACION DEL CENTRO COMERCIAL DE ESQUEL</b></p>
	<p>Ubicación: 25 de Mayo e/Ameghino y Alvear, Rivadavia e/Sarmiento y Roca</p>
	<p>Plano Nº: 4 <b>PLANTA MEDIA CUADRA</b></p>
<p>Fecha de impresión: 16/03/2018</p>	<p>Año: 2018</p>

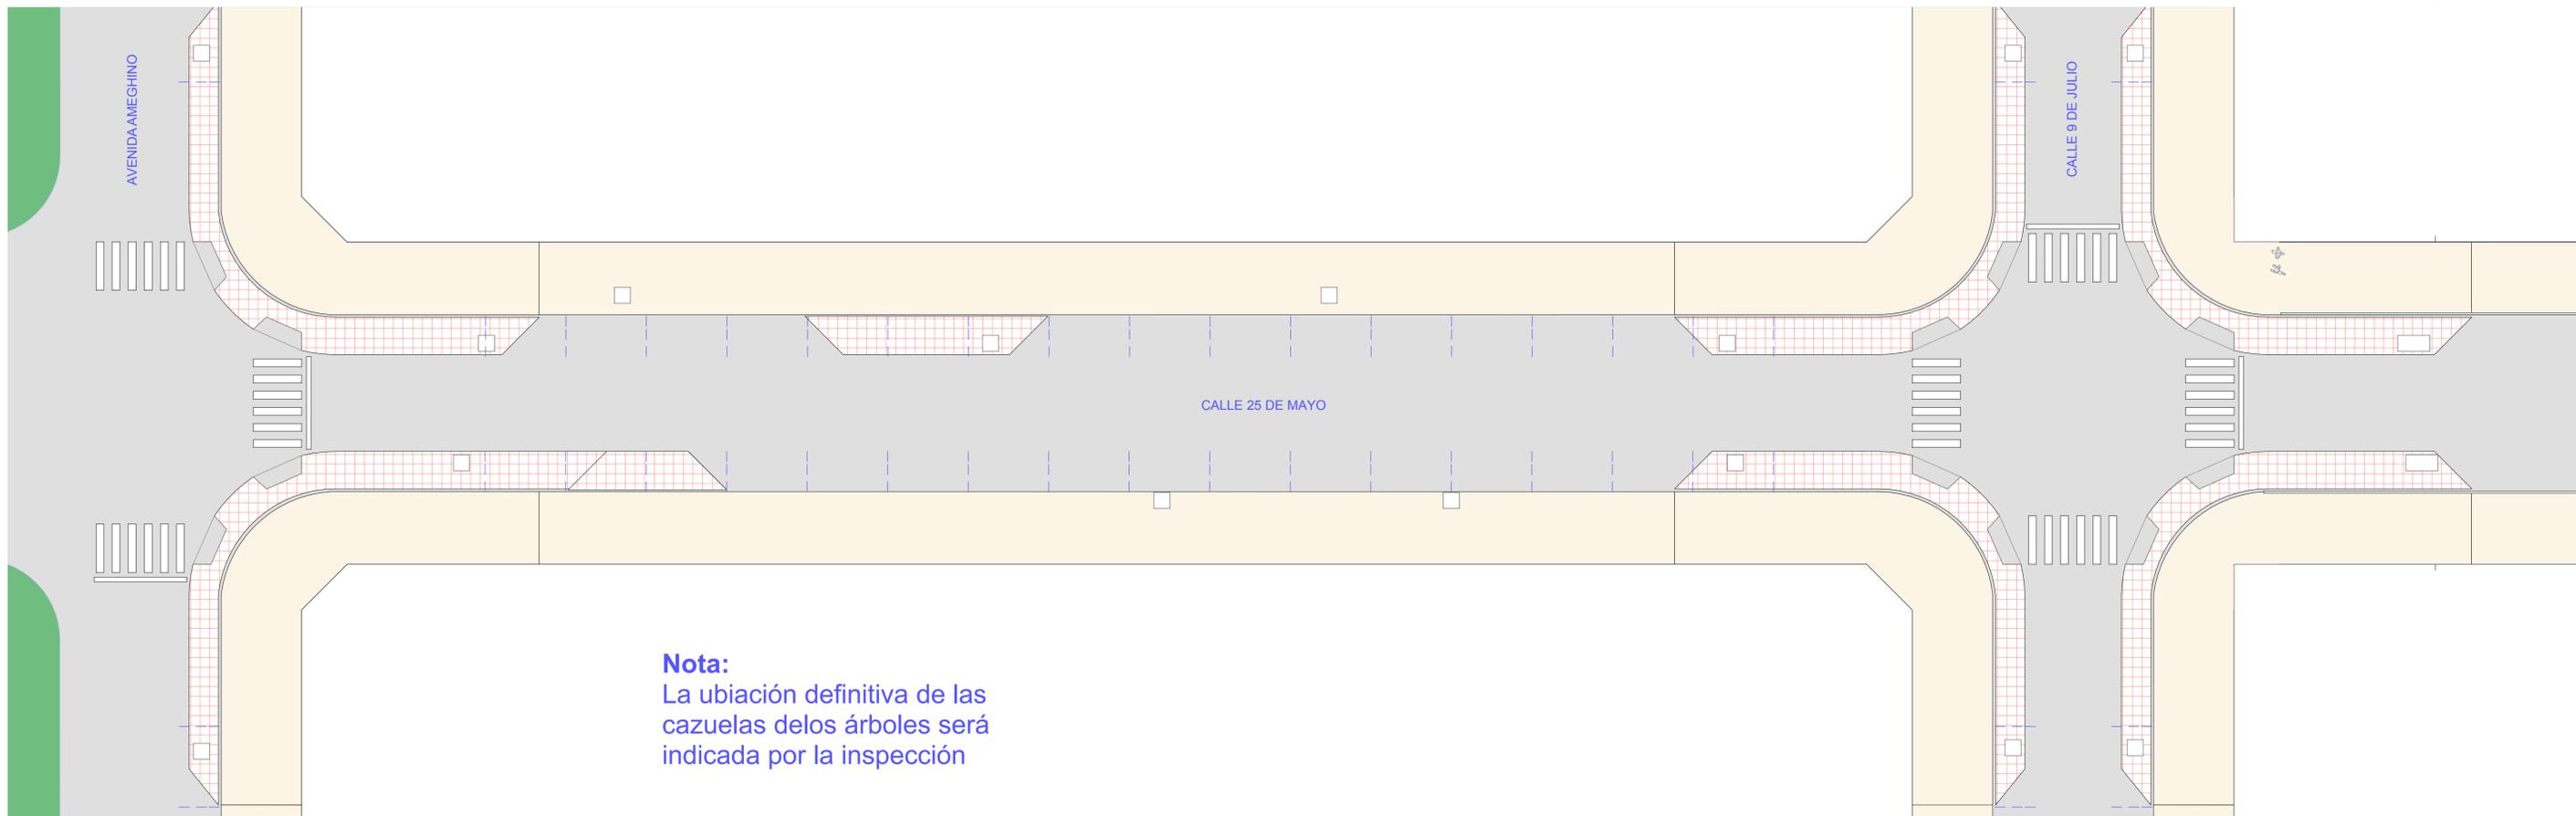


	<b>Obra:</b> REVITALIZACION DEL CENTRO COMERCIAL DE ESQUEL
	<b>Ubicación:</b> 25 de Mayo e/Ameghino y Alvear, Rivadavia e/Sarmiento y Roca
	Plano Nº: 5 <b>PLANO GENERAL 25 DE MAYO ENTRE ALVEAR Y RIVADAVIA</b>
<small>Fecha de impresión: 16/03/2018</small>	<small>Año: 2018</small>

Archivo: Revitalizacion Centro Comercial 2018 - F.pln


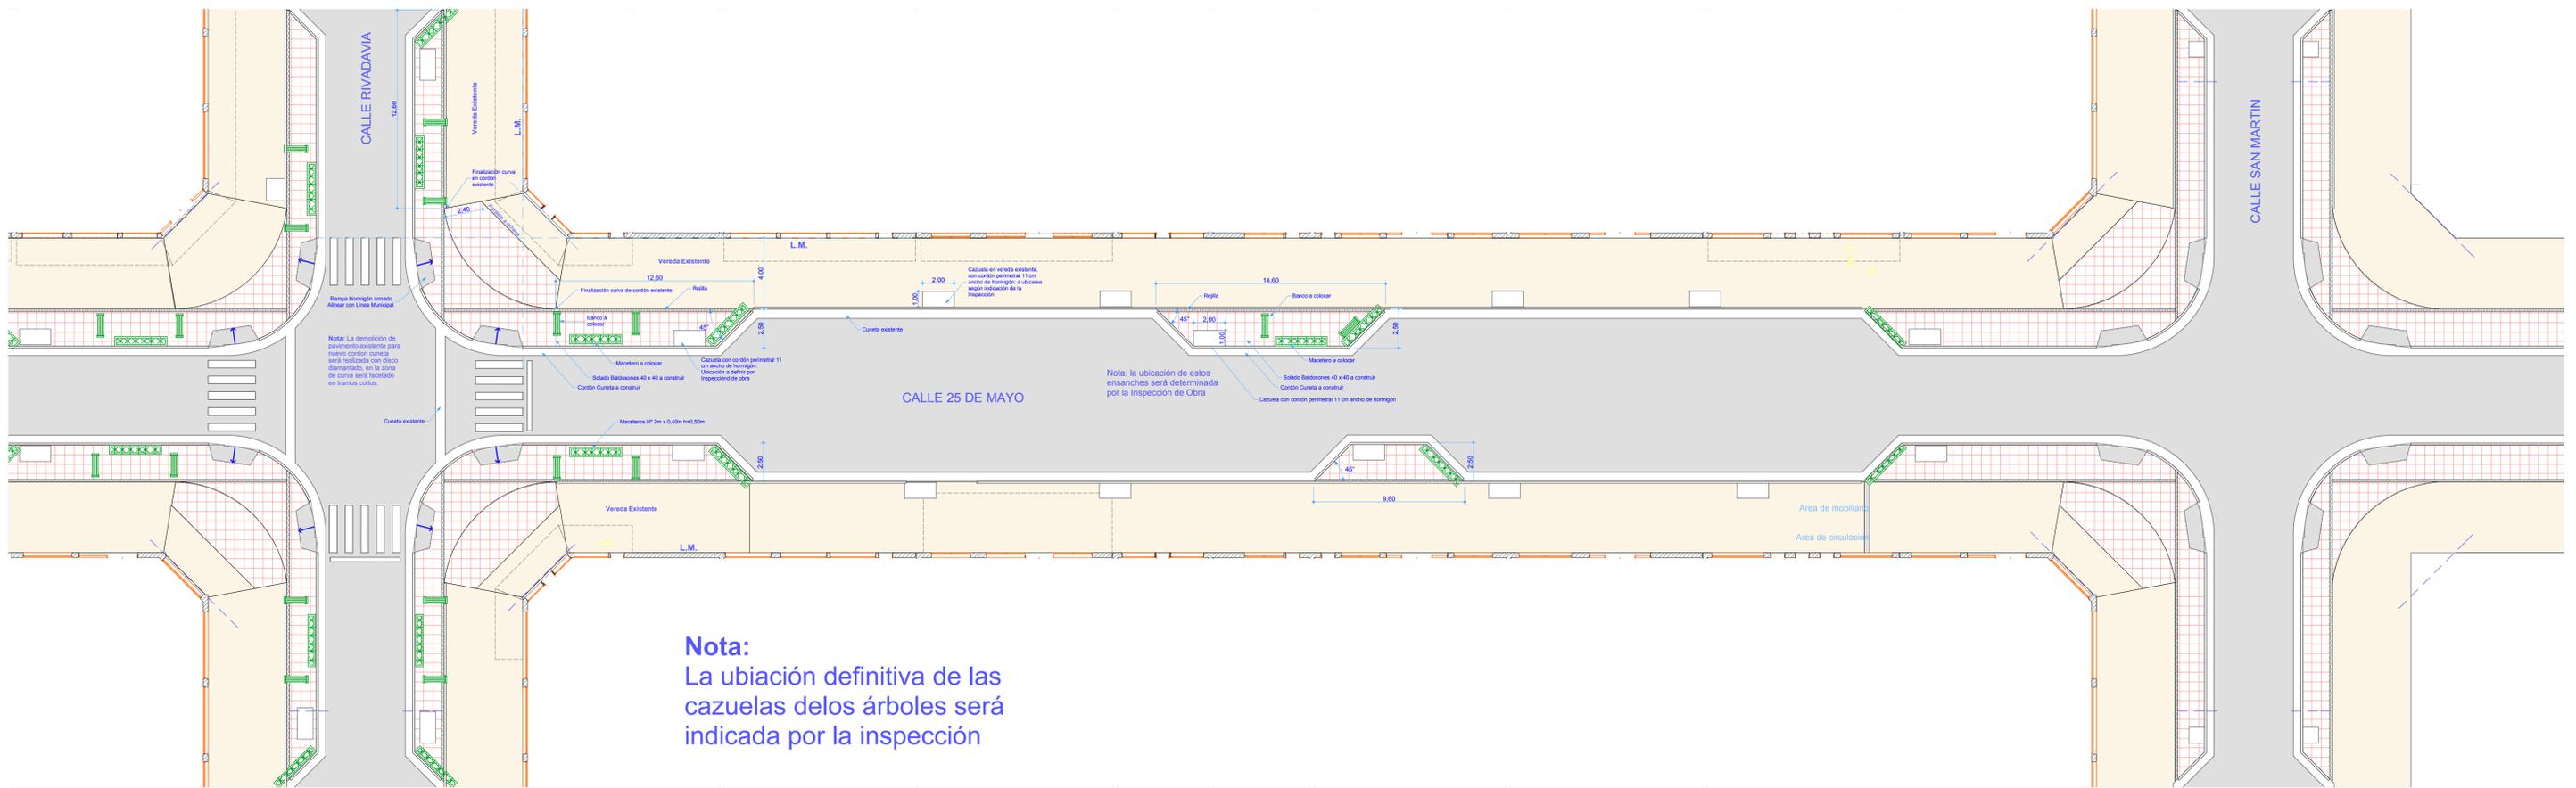



**Nota:**  
La ubicación definitiva de las cazuelas de los árboles será indicada por la inspección

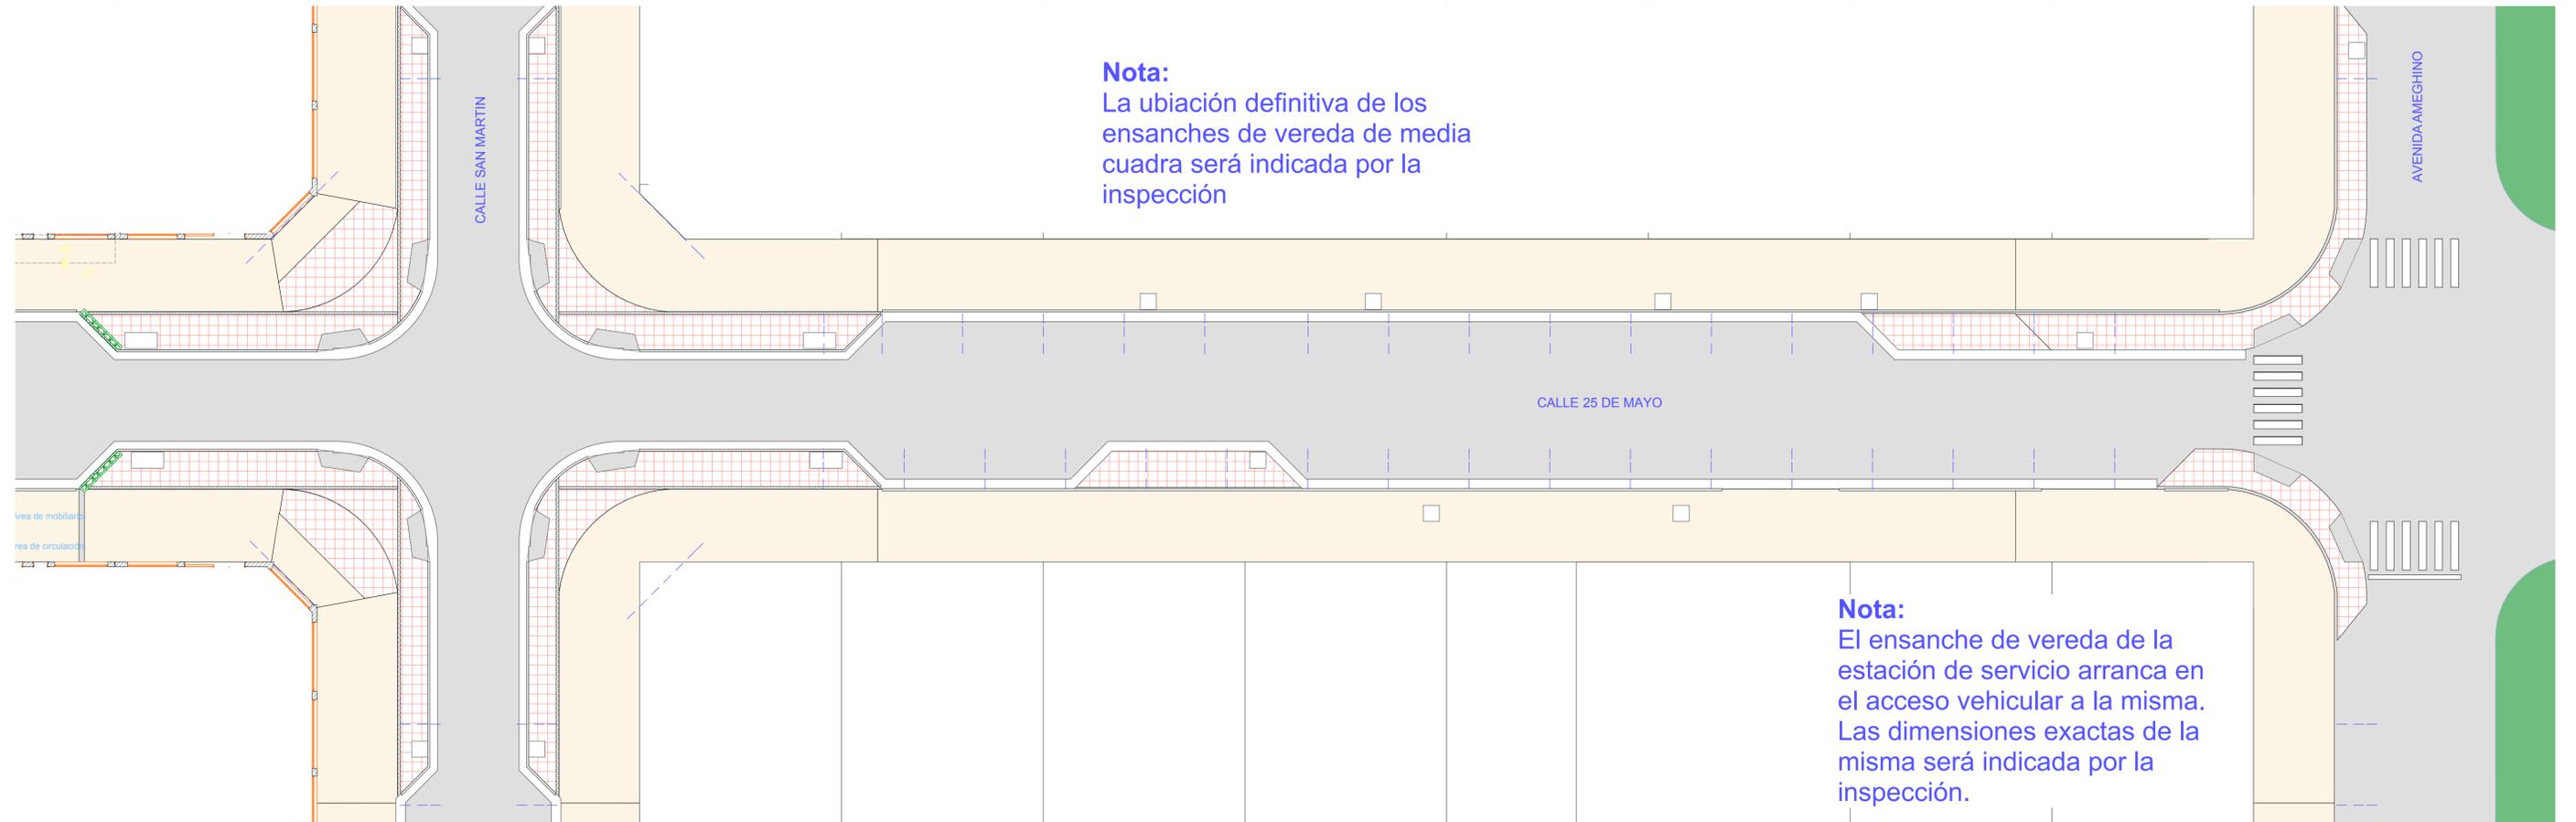

**Nota:**  
La ubicación definitiva de los ensanches de vereda de media cuadra será indicada por la inspección


**Nota:**  
El ensanche de vereda de la estación de servicio arranca en el acceso vehicular a la misma. Las dimensiones exactas de la misma será indicada por la inspección.

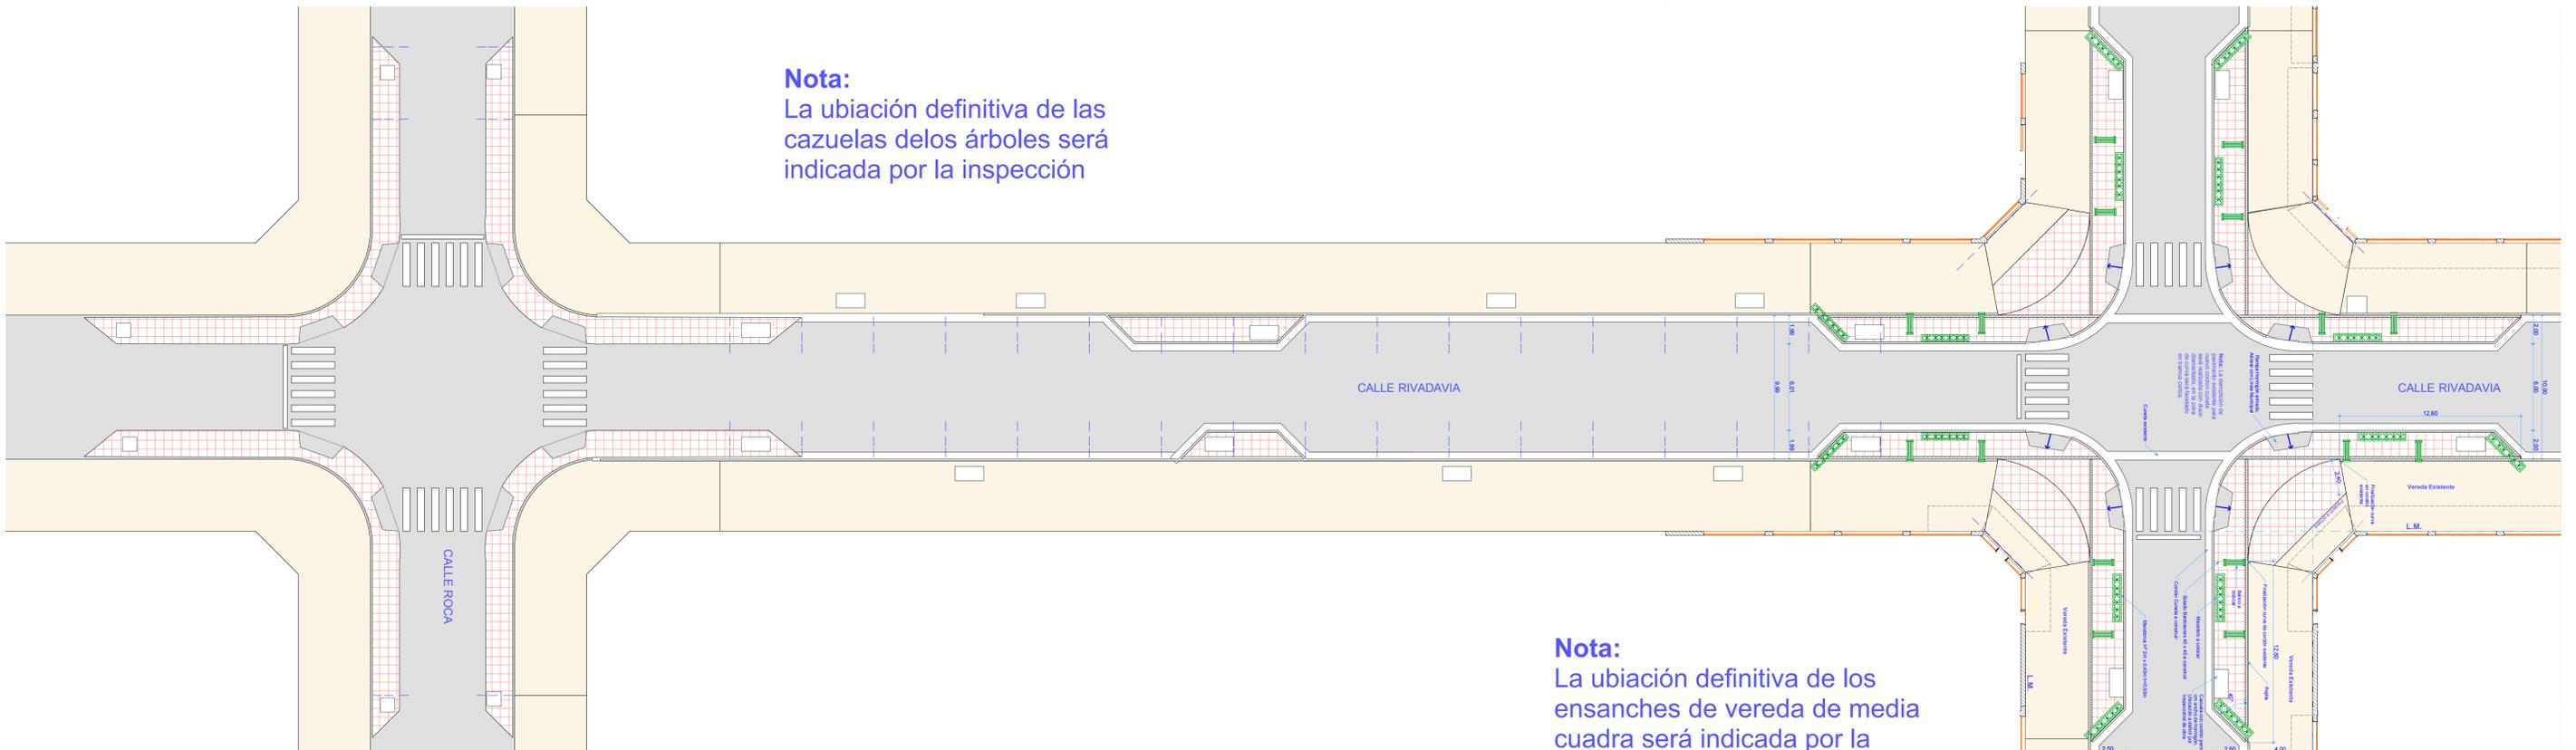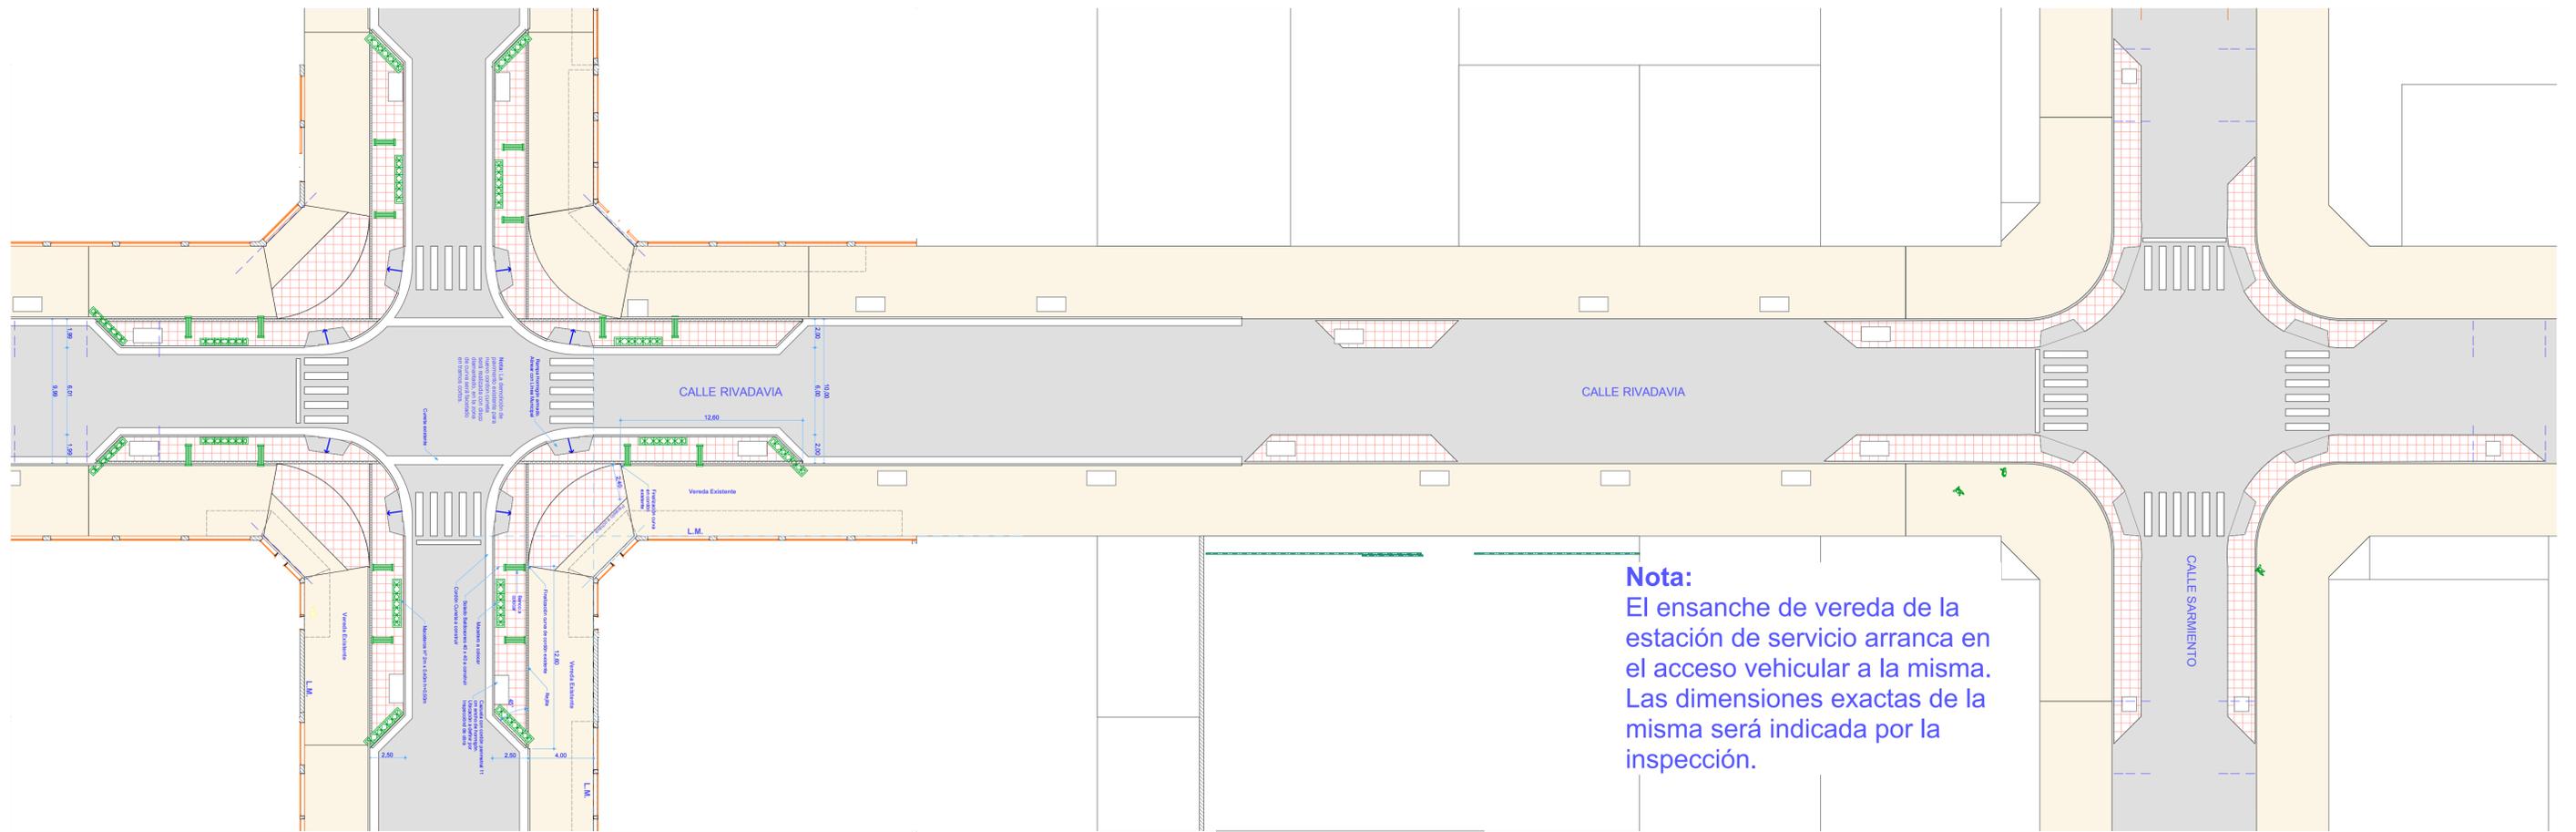

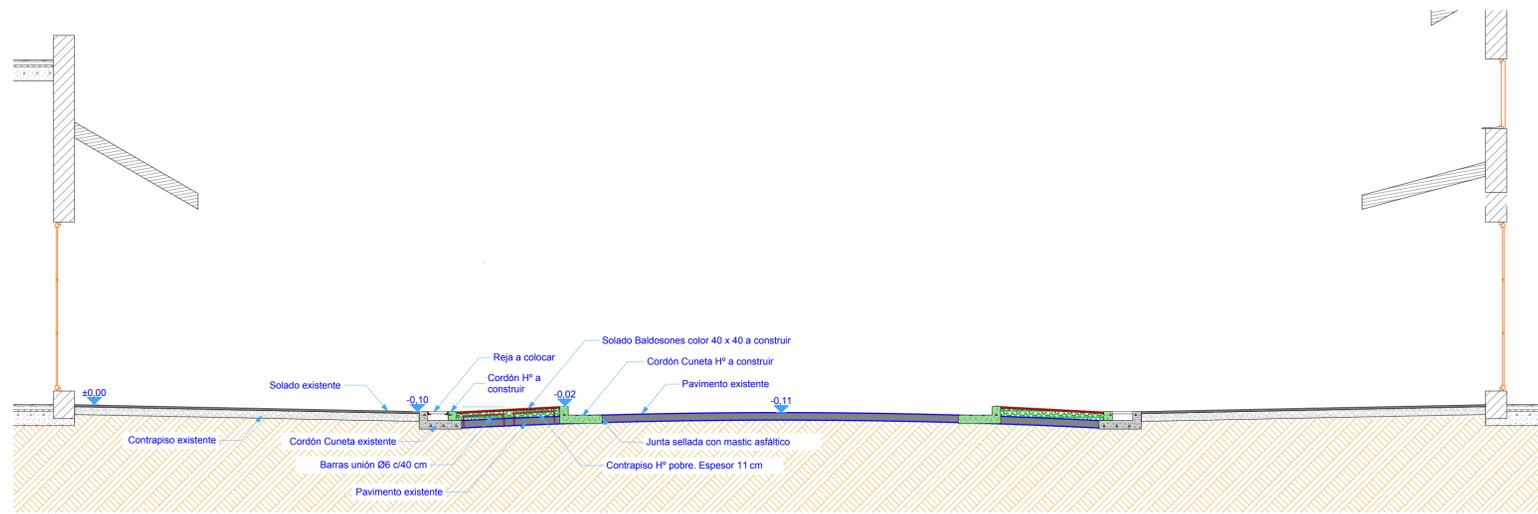


Corte transversal tipo

1:50

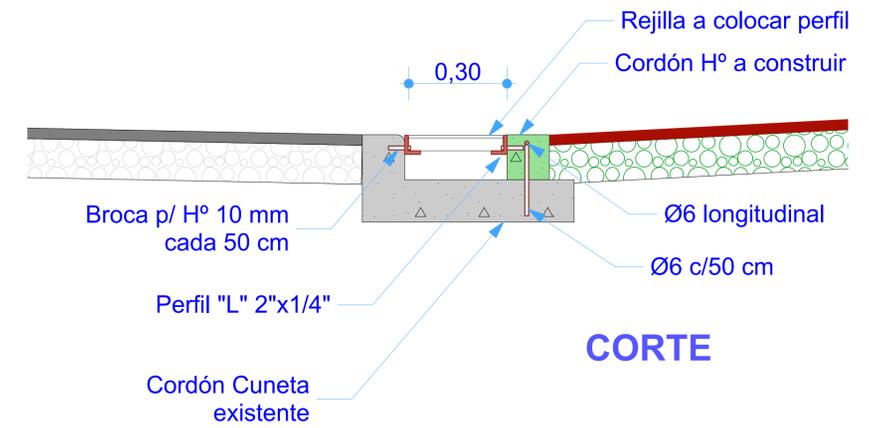




CORTE

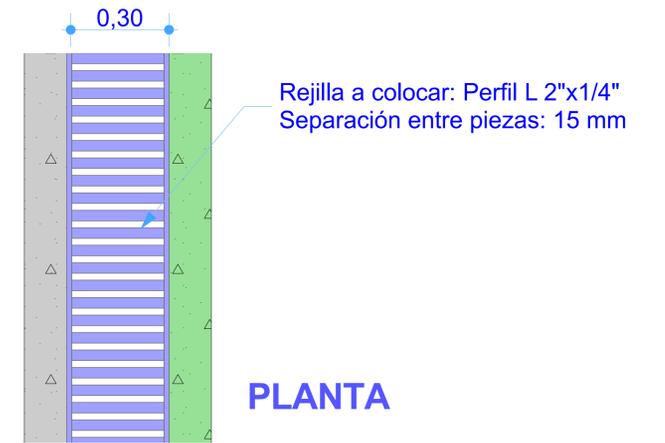

PLANTA


Detalle Reja

1:10

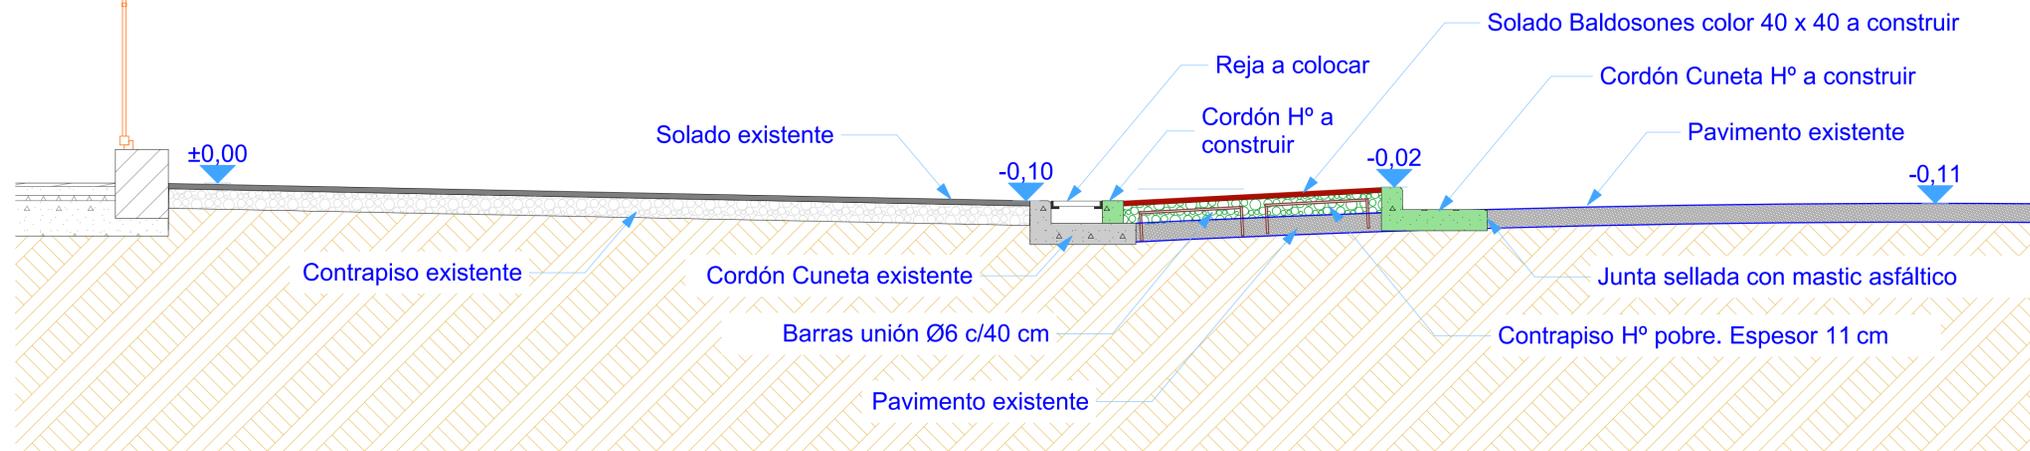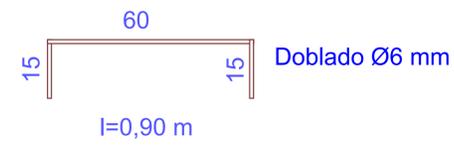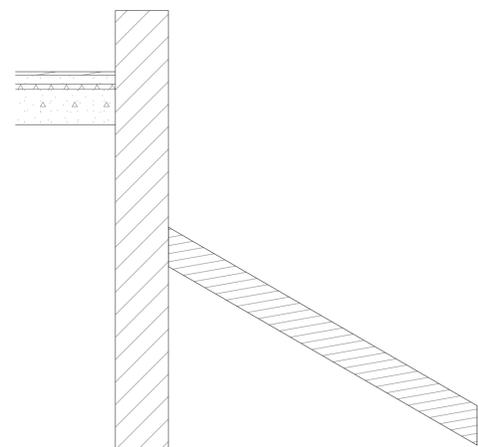

Detalle

1:20

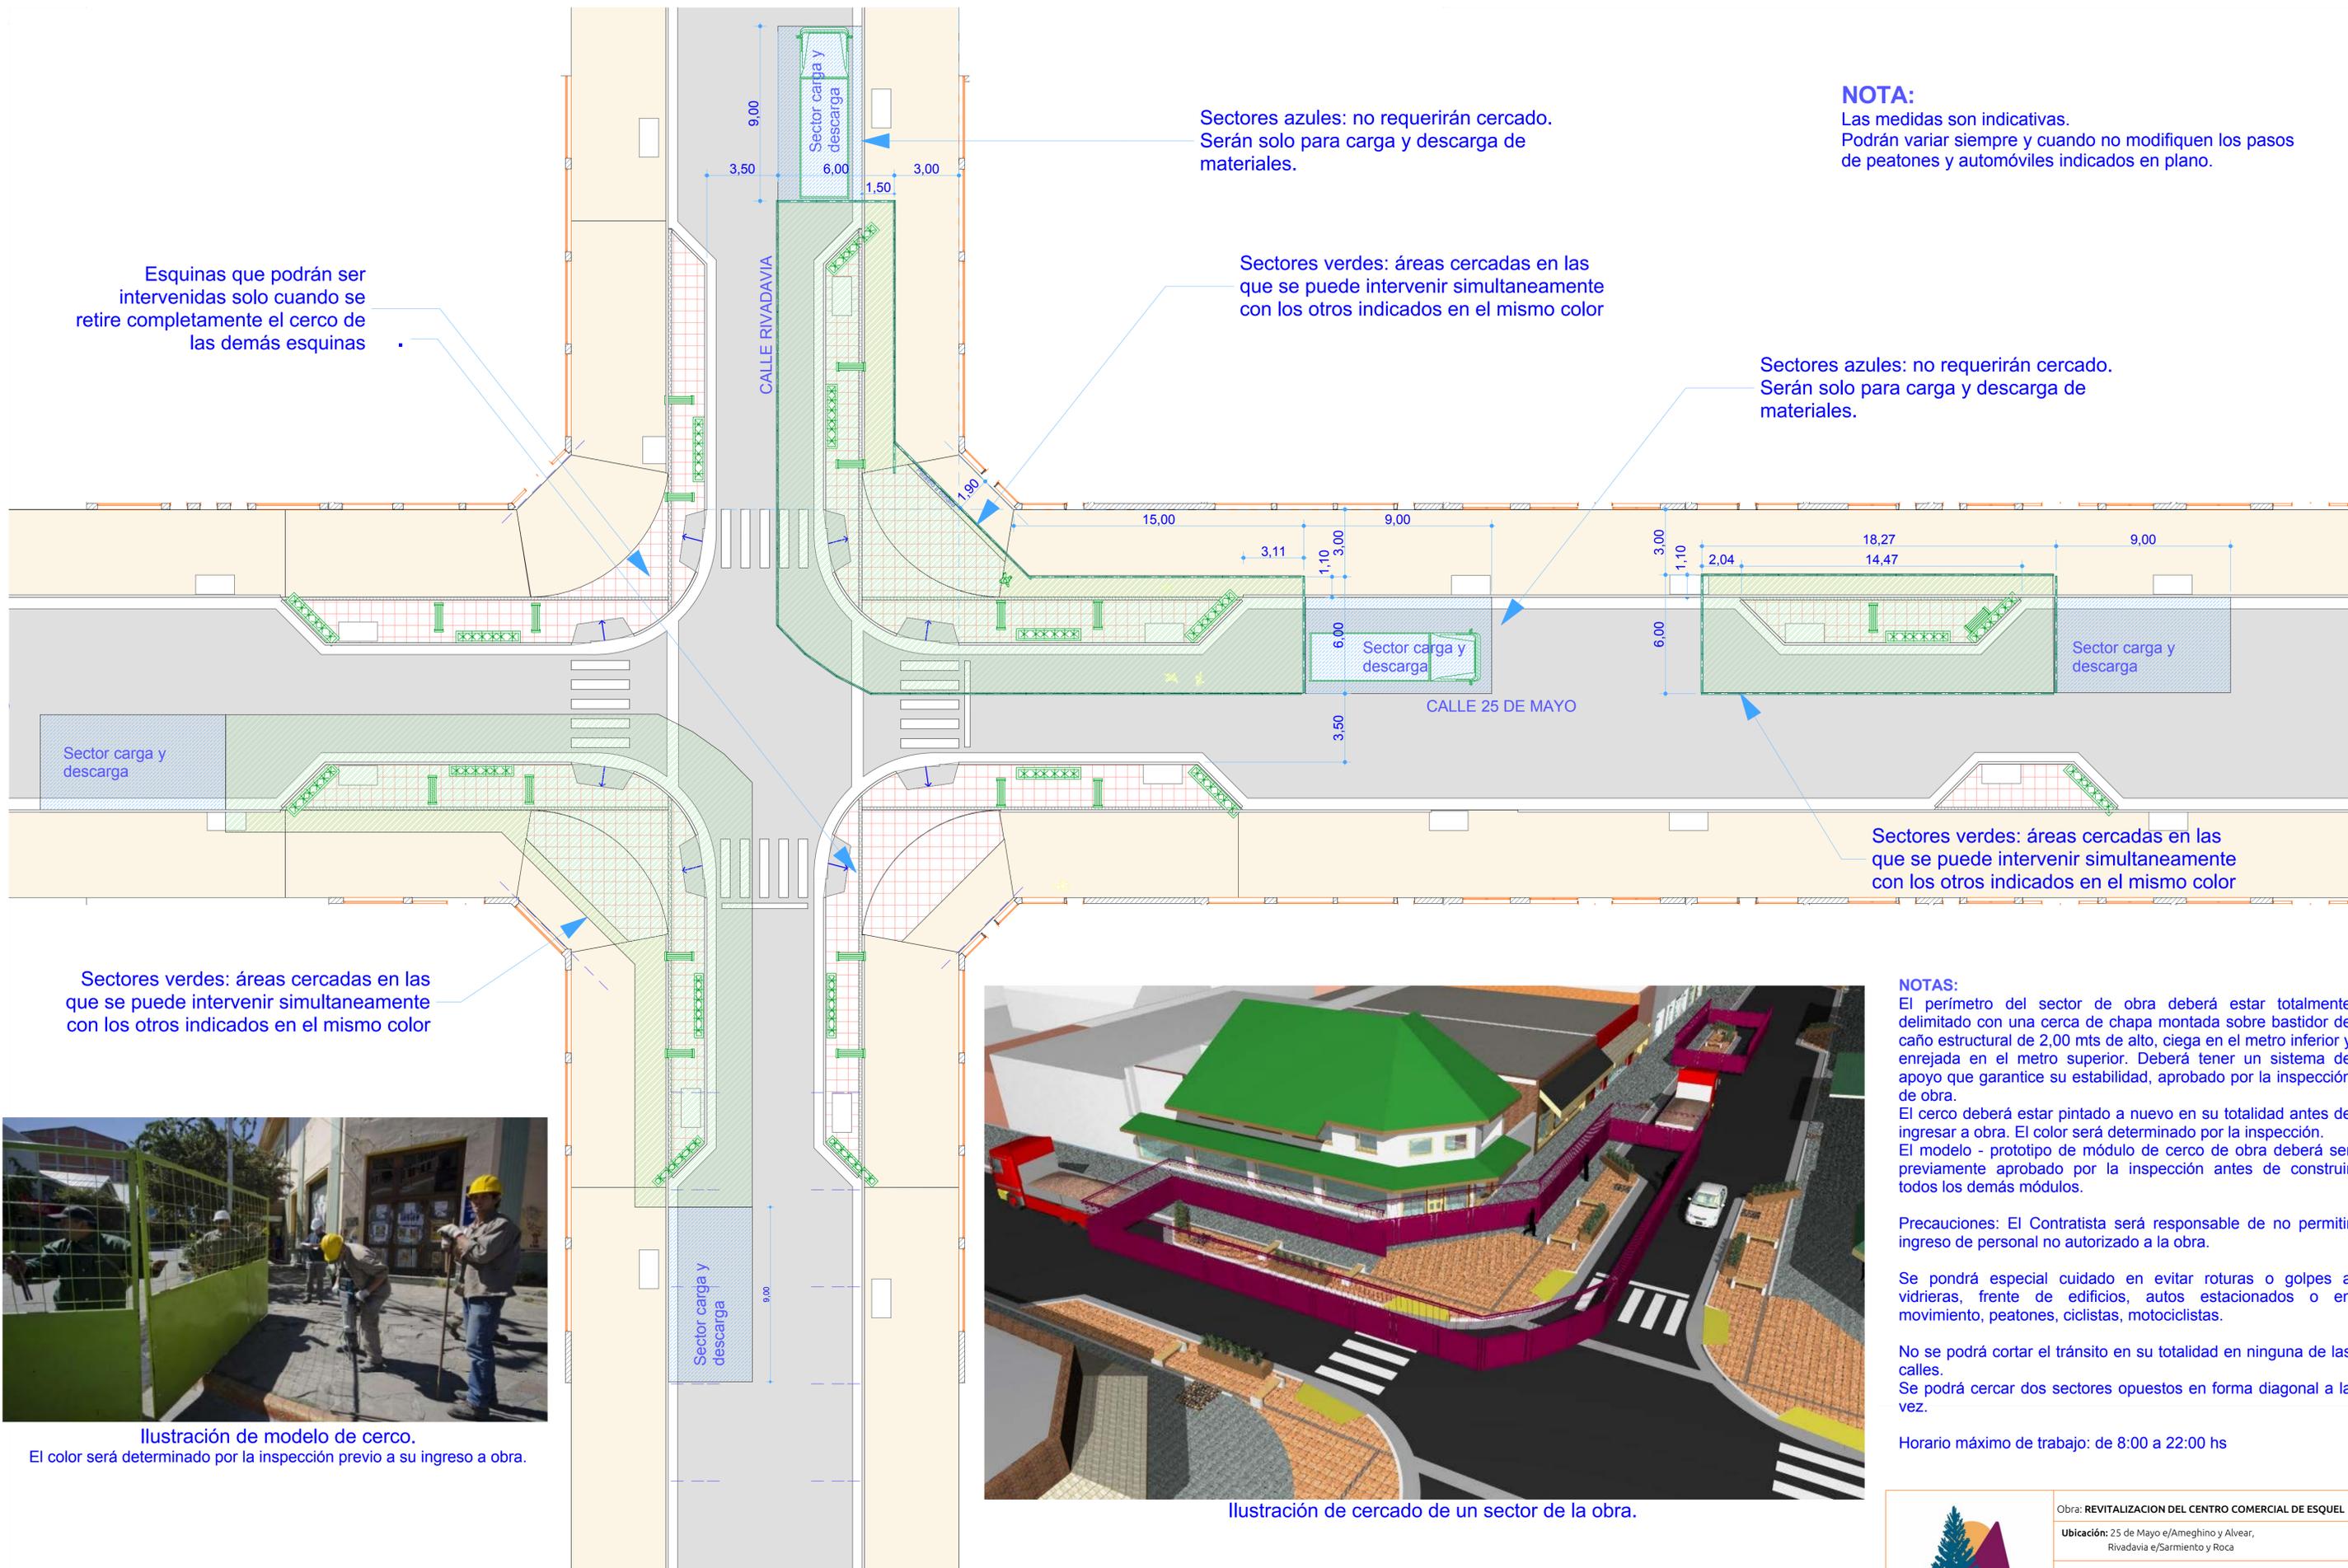

**NOTA:**  
Las medidas son indicativas.  
Podrán variar siempre y cuando no modifiquen los pasos de peatones y automóviles indicados en plano.



**Ilustración de modelo de cerco.**  
El color será determinado por la inspección previo a su ingreso a obra.



**Ilustración de cercado de un sector de la obra.**

**NOTAS:**  
El perímetro del sector de obra deberá estar totalmente delimitado con una cerca de chapa montada sobre bastidor de caño estructural de 2,00 mts de alto, ciega en el metro inferior y enrejada en el metro superior. Deberá tener un sistema de apoyo que garantice su estabilidad, aprobado por la inspección de obra.  
El cerco deberá estar pintado a nuevo en su totalidad antes de ingresar a obra. El color será determinado por la inspección.  
El modelo - prototipo de módulo de cerco de obra deberá ser previamente aprobado por la inspección antes de construir todos los demás módulos.

**Precauciones:** El Contratista será responsable de no permitir ingreso de personal no autorizado a la obra.

Se pondrá especial cuidado en evitar roturas o golpes a vidrieras, frente de edificios, autos estacionados o en movimiento, peatones, ciclistas, motociclistas.

No se podrá cortar el tránsito en su totalidad en ninguna de las calles.  
Se podrá cercar dos sectores opuestos en forma diagonal a la vez.

Horario máximo de trabajo: de 8:00 a 22:00 hs

	Obra: REVITALIZACION DEL CENTRO COMERCIAL DE ESQUEL Ubicación: 25 de Mayo e/Ameghino y Alvear, Rivadavia e/Sarmiento y Roca
	Plano Nº: 9 <b>CERCADO DE LA OBRA</b>
Archivo: Revitalizacion Centro Comercial 2018 - F.pln Fecha de impresión: 16/03/2018	Año: 2018