



PAVIMENTO DE BLOQUES DE H° INTERTRABADOS

PERFIL TIPO DE CALZADA INCLINADA

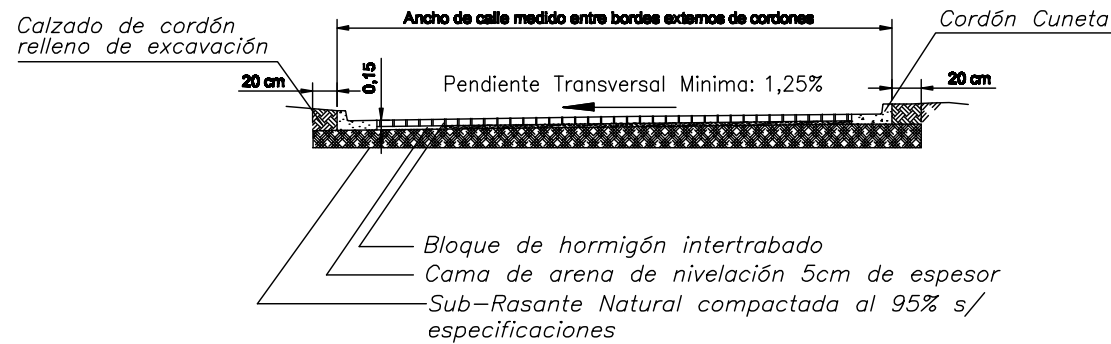


ESCALA 1:100

PERFIL TIPO DE CALZADA NORMAL

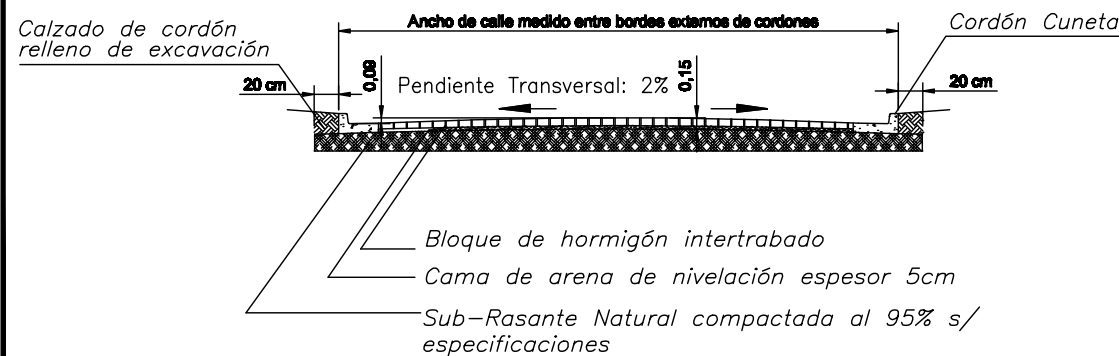


ESCALA 1:100

DETALLE BADÉN

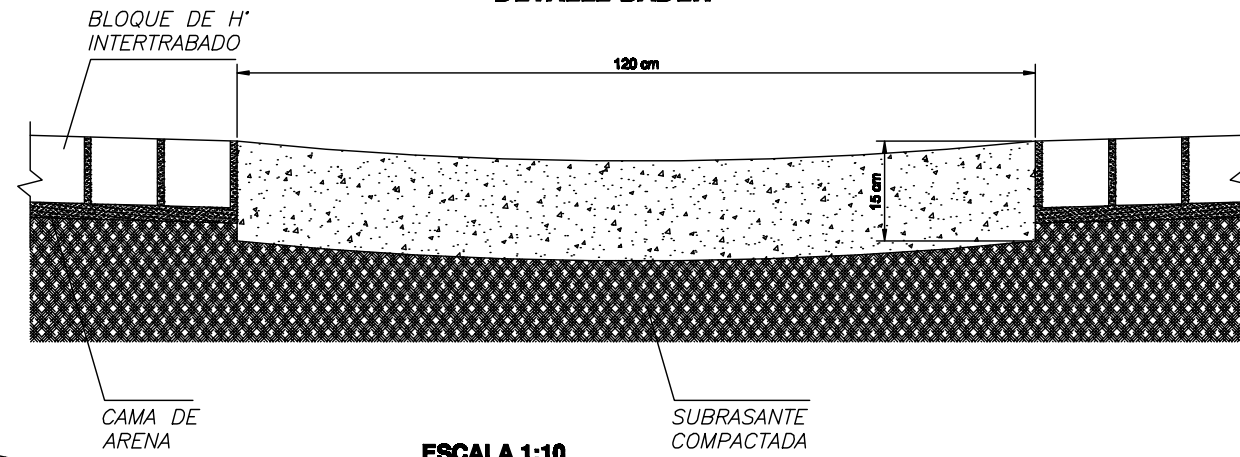

ESCALA 1:10

DETALLE CORDÓN CUNETA

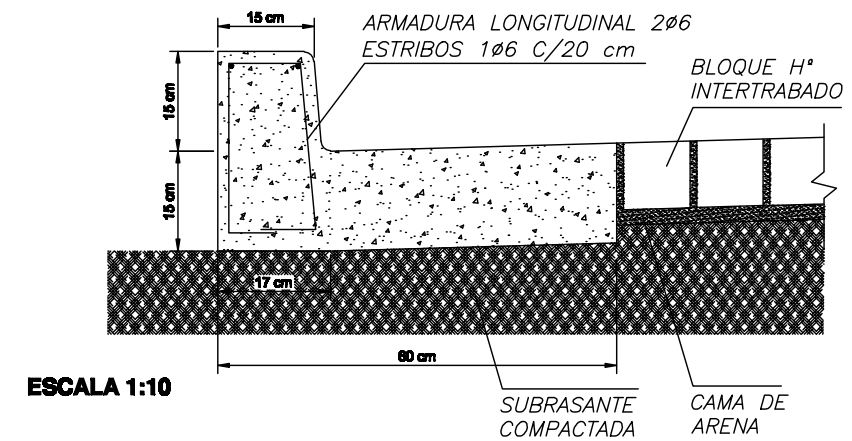

ESCALA 1:10

NOTA:
Los Planos son orientativos,
debiendo el oferente formular
el proyecto ejecutivo.



UNIDAD TÉCNICA DE PROYECTOS
DE DESARROLLO INSTITUCIONAL

Proyecto: PAVIMENTO BARRIOS
WINTER, ESTACION Y
BELLA VISTA

PLANO: DETALLES

Plano N°:
05

DIBUJO Y PROYECTO: Ing. Civil Ricardo MACAYO

AÑO: 2018

ESCALAS: 1:100 y 1:10