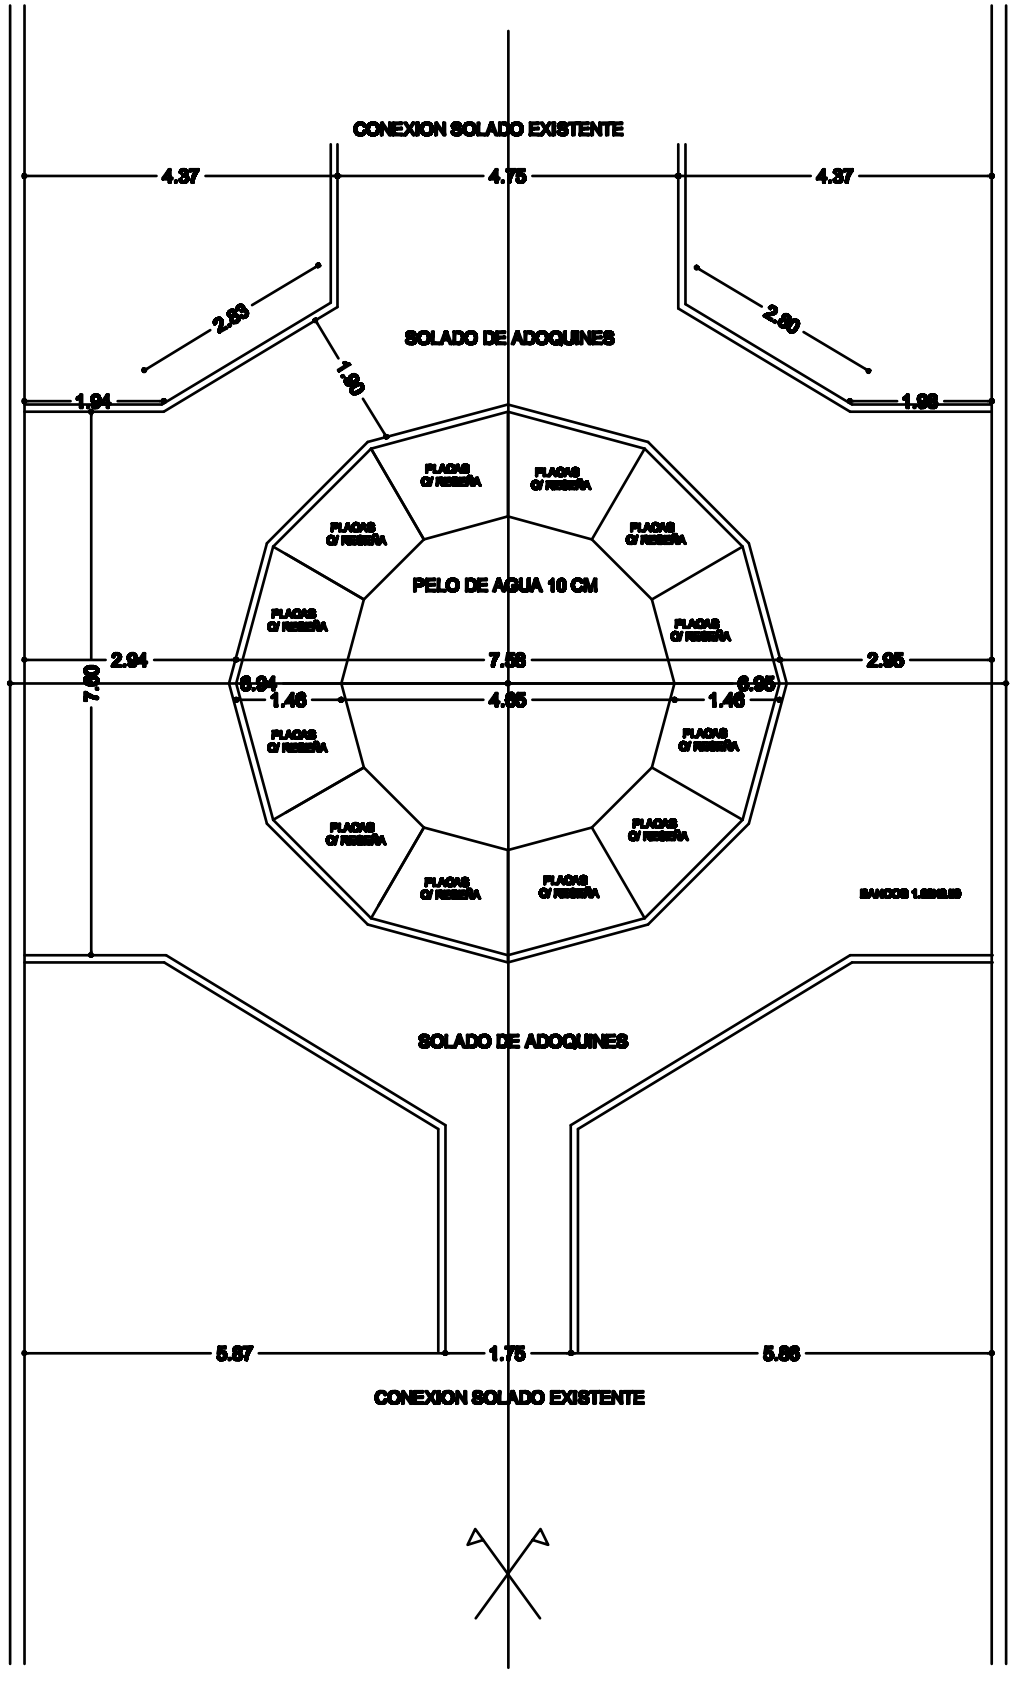

MONUMENTO ISLAS MALVINAS - ESPACIO CENTRAL

LAG ARQ- LUCIANO GALBARINO

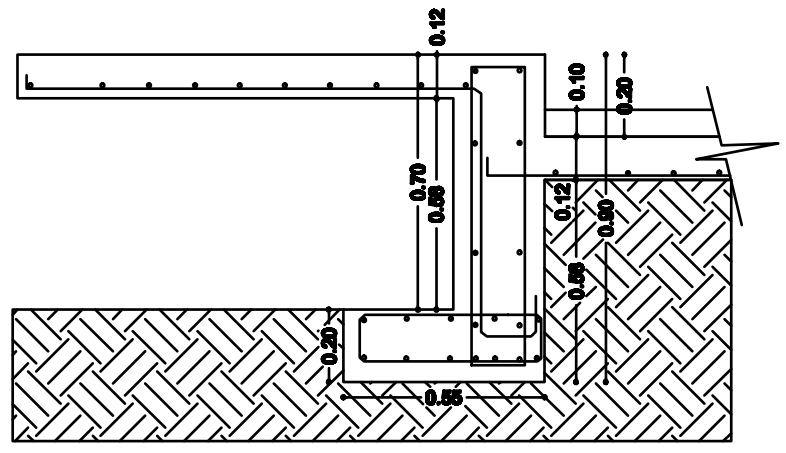

DETALLE SECCIONAL FUENTE

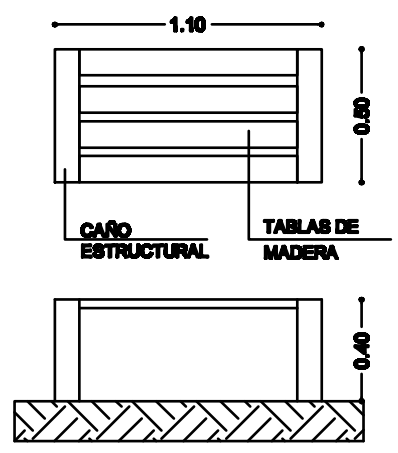

DETALLE BANCO

MUNICIPALIDAD DE ESQUEL
PROVINCIA DEL CHUBUT

UNIDAD EJECUTORA DE PROYECTOS MUNICIPALES

Proyecto:
PLAZOLETAS HEROES DE MALVINAS

Plano N°:
01

PLANO GENERAL

Dibujo:

ESC.: 1:100

FECHA: 2022