




CORTE A-A

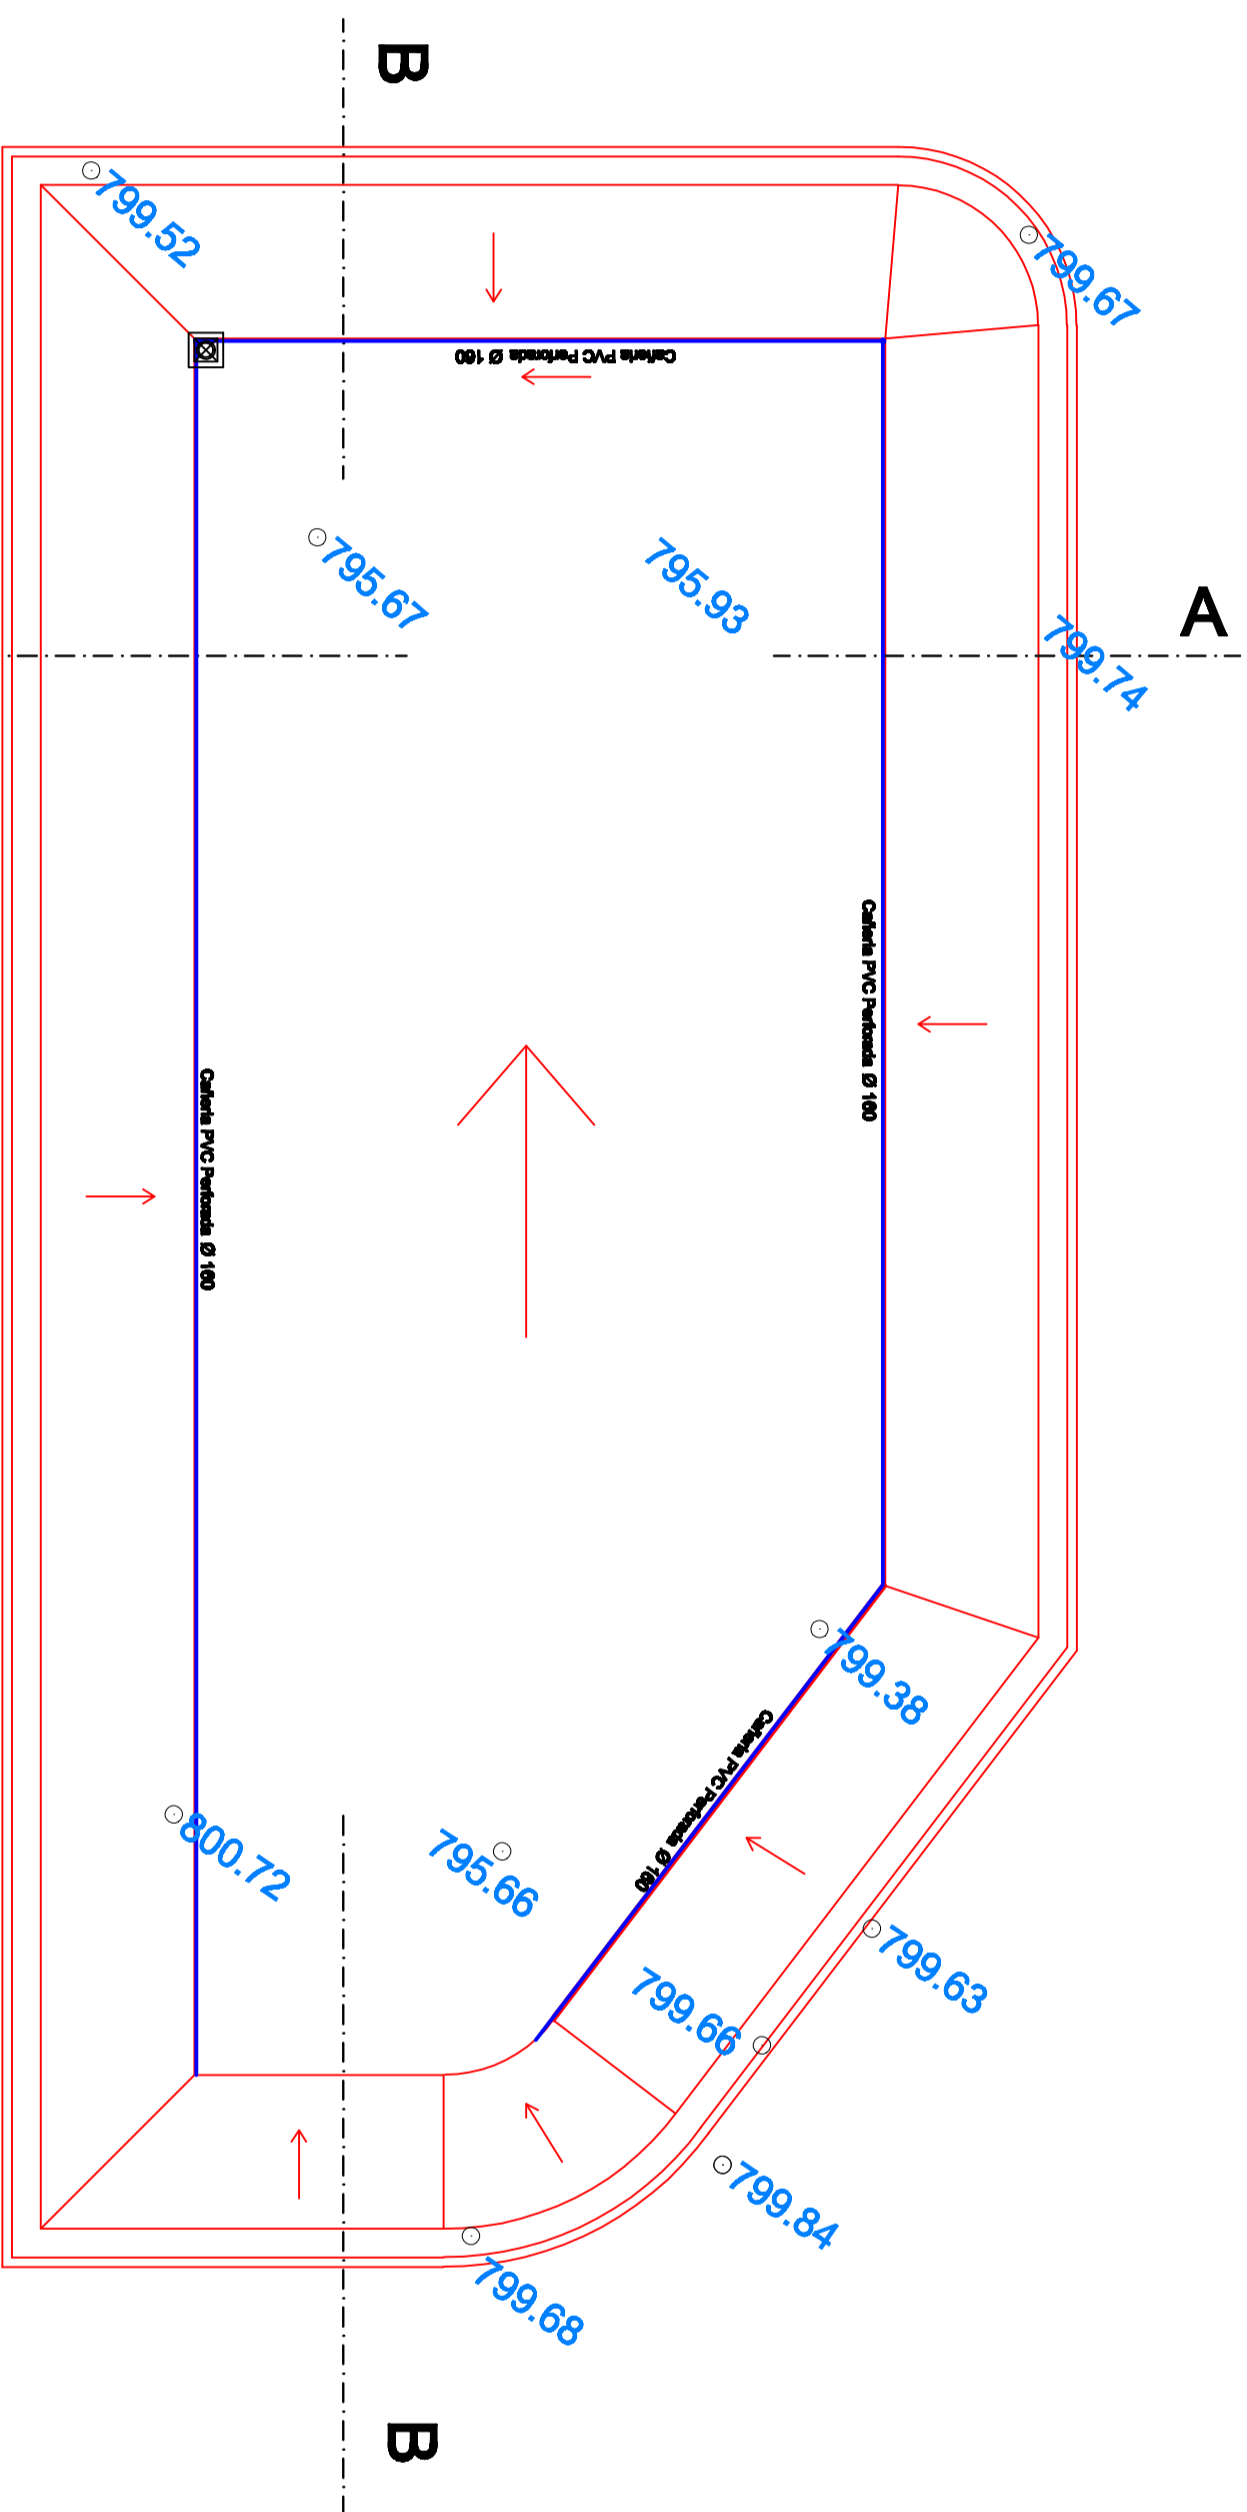

PLANTA

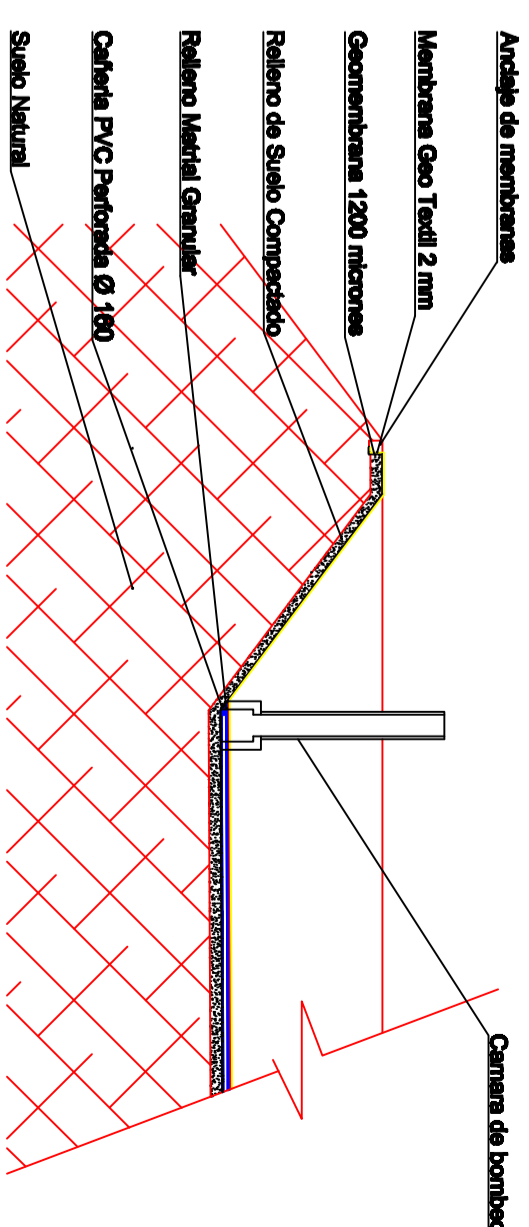


DETALLE 1

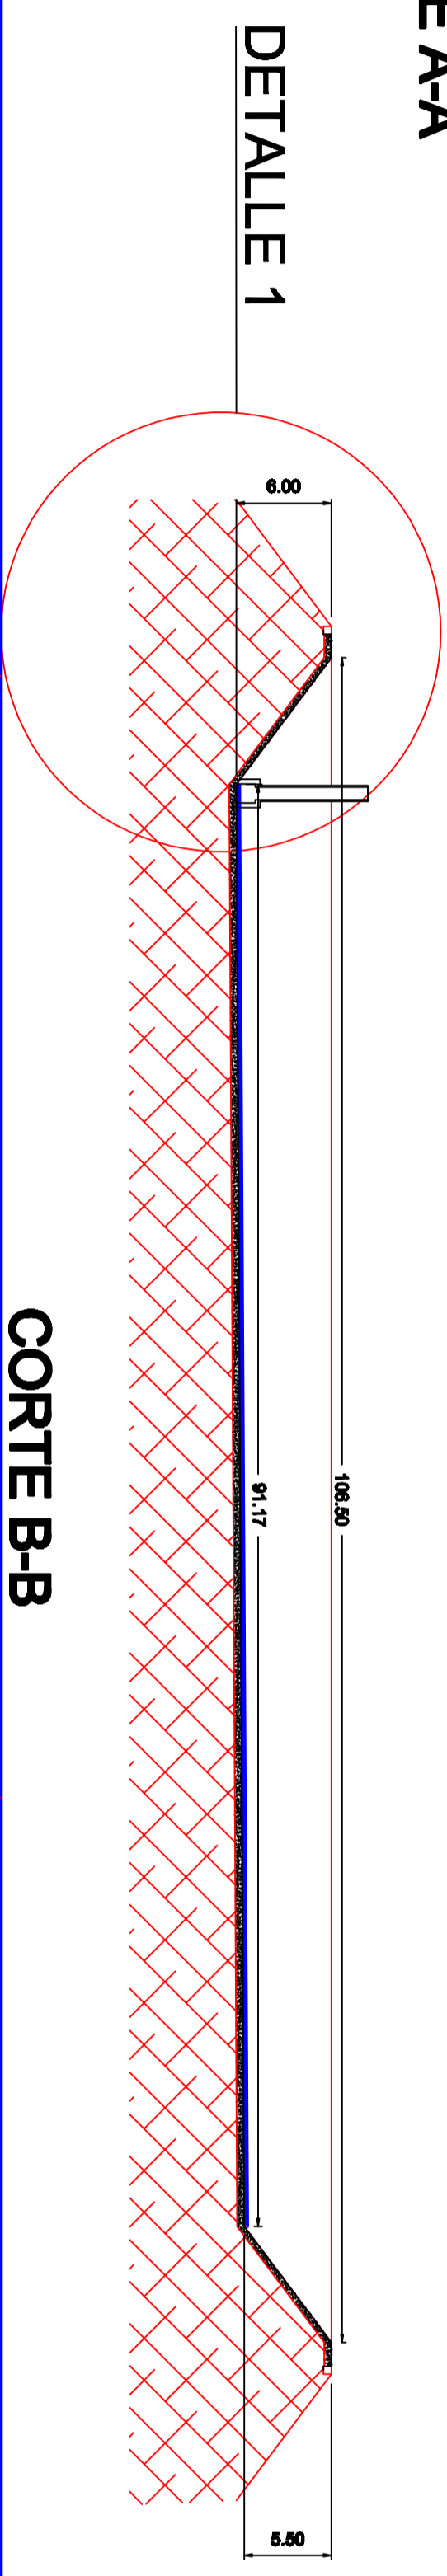

CORTE B-B

DETALLE 1

MUNICIPALIDAD DE ESQUEL	
PROVINCIA DEL CHUBUT	
	Proyecto:
SECRETARIA DE AMBIENTE DIRECCION TECNICA AMBIENTAL	Ampliacion Modulo de Enterramiento
PLANO: GENERAL	
Plano Nº :	DIBUJO:
01	Fuente:
ESCALA:	AÑO: 2019