


- REFERENCIAS:**
- CONDUCTO
  - Ø CONDUCTO CIRCULAR
  - C.I. CAMARA DE INSPECCION
  - C.PeAD CAÑERIA DE POLIETILENO de ALTA DENSIDAD
  - COTA DE NIVEL
  - RED EXISTENTE DE GAS
  - SUMIDERO

**CROQUIS DE UBICACION**

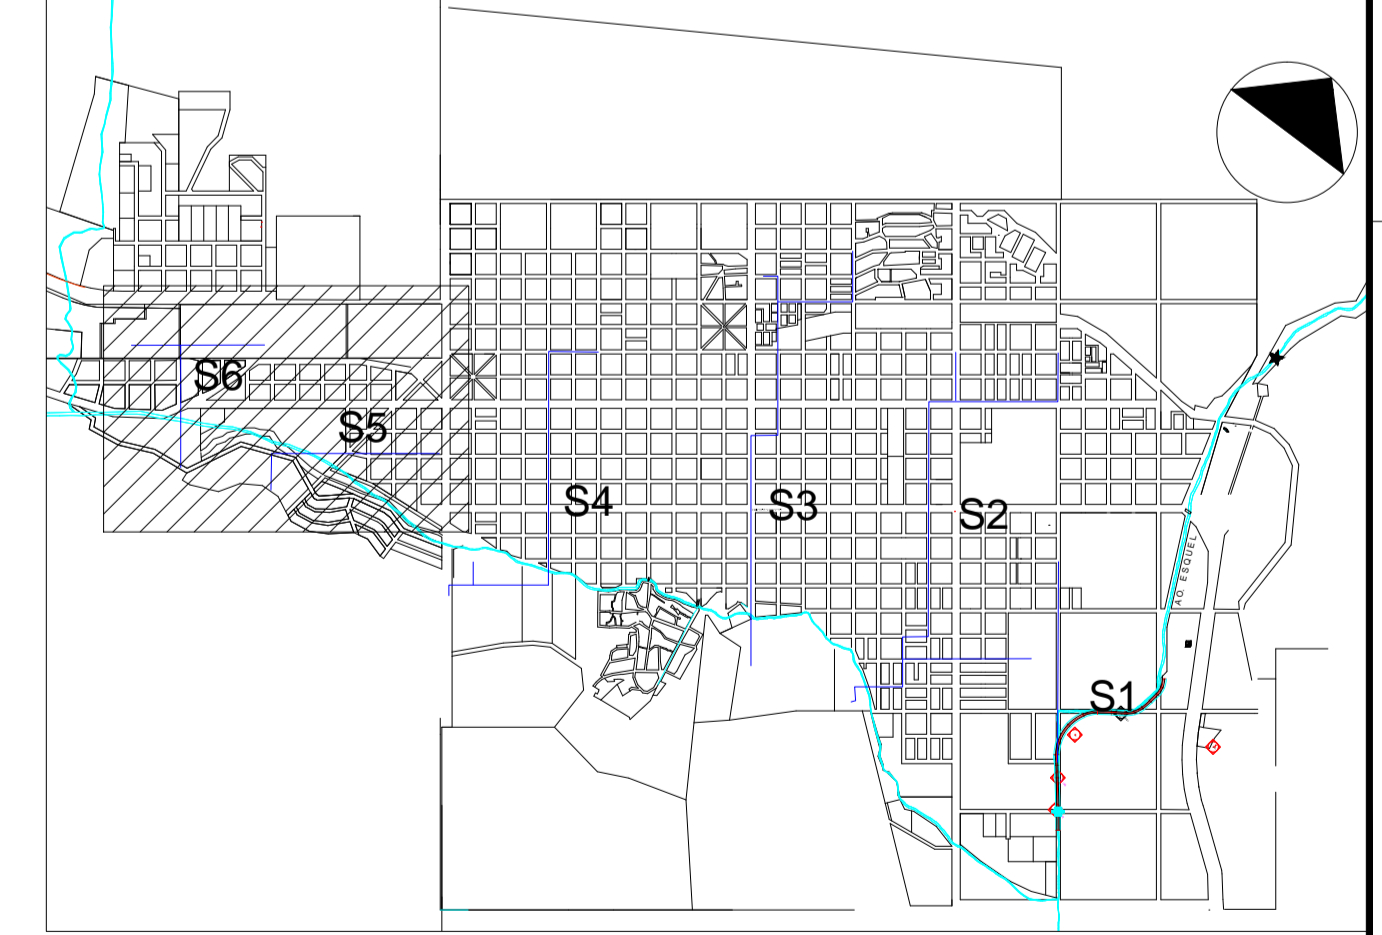

FUENTE: MUNICIPALIDAD DE ESQUEL - DIRECCION DE OBRAS PUBLICAS.

NOMBRE DE LA CONSULTORA <b>Marcelo Calvino y Asociados</b> INGENIERIA HIDRAULICA Y SANITARIA		MUNICIPALIDAD DE ESQUEL PROVINCIA DE CHUBUT		Ministerio del Interior, Obras Públicas y Vivienda Presidencia de la Nación	
DIRECCIÓN DE PROYECTO: ING. MARCELO CALVIÑO		PROYECTO DEFINITIVO PLAN DIRECTOR DEL SISTEMA DE DESAGÜES PLUVIALES DE LA CIUDAD DE ESQUEL			
PREPARÓ: ING. CLAUDIA CAPELLO		PROYECTO DEFINITIVO <b>INTERFERENCIAS CON          RED DE GAS - PLANIMETRIA</b>			
DIBUJÓ: DANIELA ESTEVEZ		FECHA: JUNIO 2018		ESCALA: 1:2500	
ANTECEDENTES:		REFERENCIA:		PLANO N°: APD-5	