


REFERENCIAS:

- CONDUCTO
- CONDUCTO CIRCULAR
- C.I. CAMARA DE INSPECCION
- C.PeAD CAÑERIA DE POLIETILENO de ALTA DENSIDAD
- COTA DE NIVEL
- RED EXISTENTE DE GAS
- SUMIDERO

CROQUIS DE UBICACION

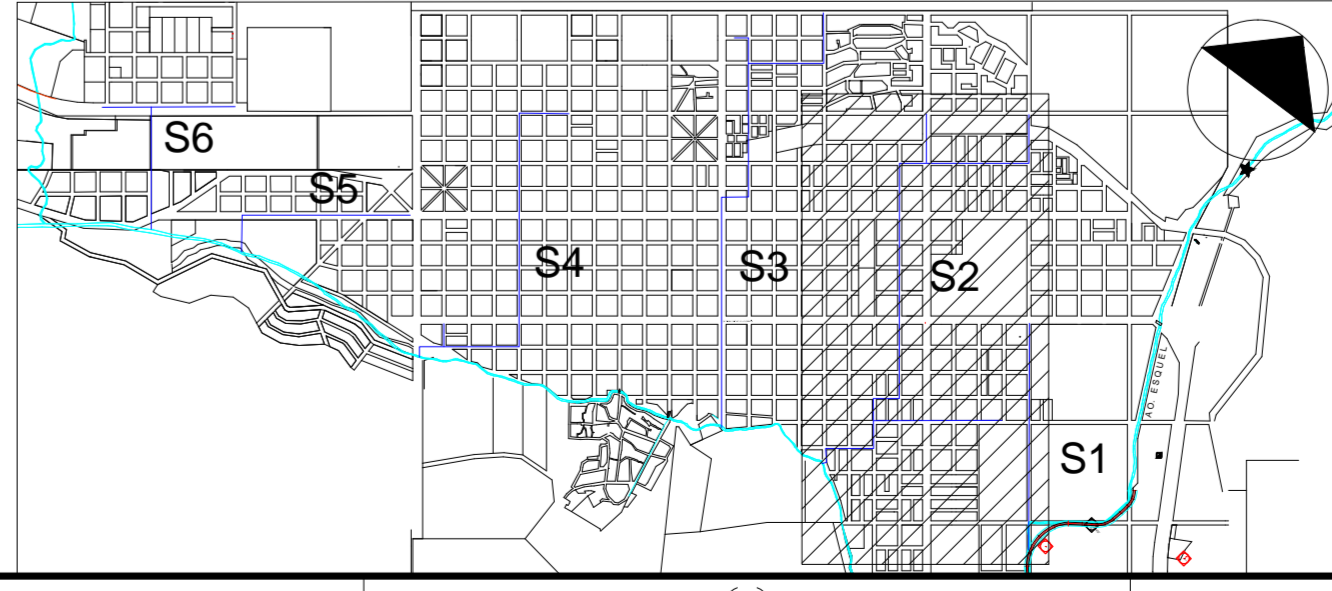

FUENTE: MUNICIPALIDAD DE ESQUEL - DIRECCION DE OBRAS PUBLICAS.	
NOMBRE DE LA CONSULTORA Marcelo Calvillo y Asociados INGENIERIA HIDRAULICA Y SANITARIA	MUNICIPALIDAD DE ESQUEL PROVINCIA DE CHUBUT
DIRECCION DE PROYECTO: ING. MARCELO CALVILLO	MINISTERIO DEL INTERIOR, OBRAS PUBLICAS Y VIVIENDA PRESIDENCIA DE LA NACION
PREPARADO: ING. CLAUDIA CAPELLO	PROYECTO DEFINITIVO PLAN DIRECTOR DEL SISTEMA DE DESAGÜES PLUVIALES DE LA CIUDAD DE ESQUEL
DIBUJO: DANIELA ESTEVEZ	INTERFERENCIAS CON RED DE GAS - PLANIMETRIA
ANTECEDENTES:	S2: CALLE A.P. JUSTO - S1: ESCRIBANO DE BERNARDI
FECHA: JUNIO 2018	ESCALA: 1:2500
REFERENCIA: PLANO N° APD-5	

FORMATO A1
594x841