




# PLANTA

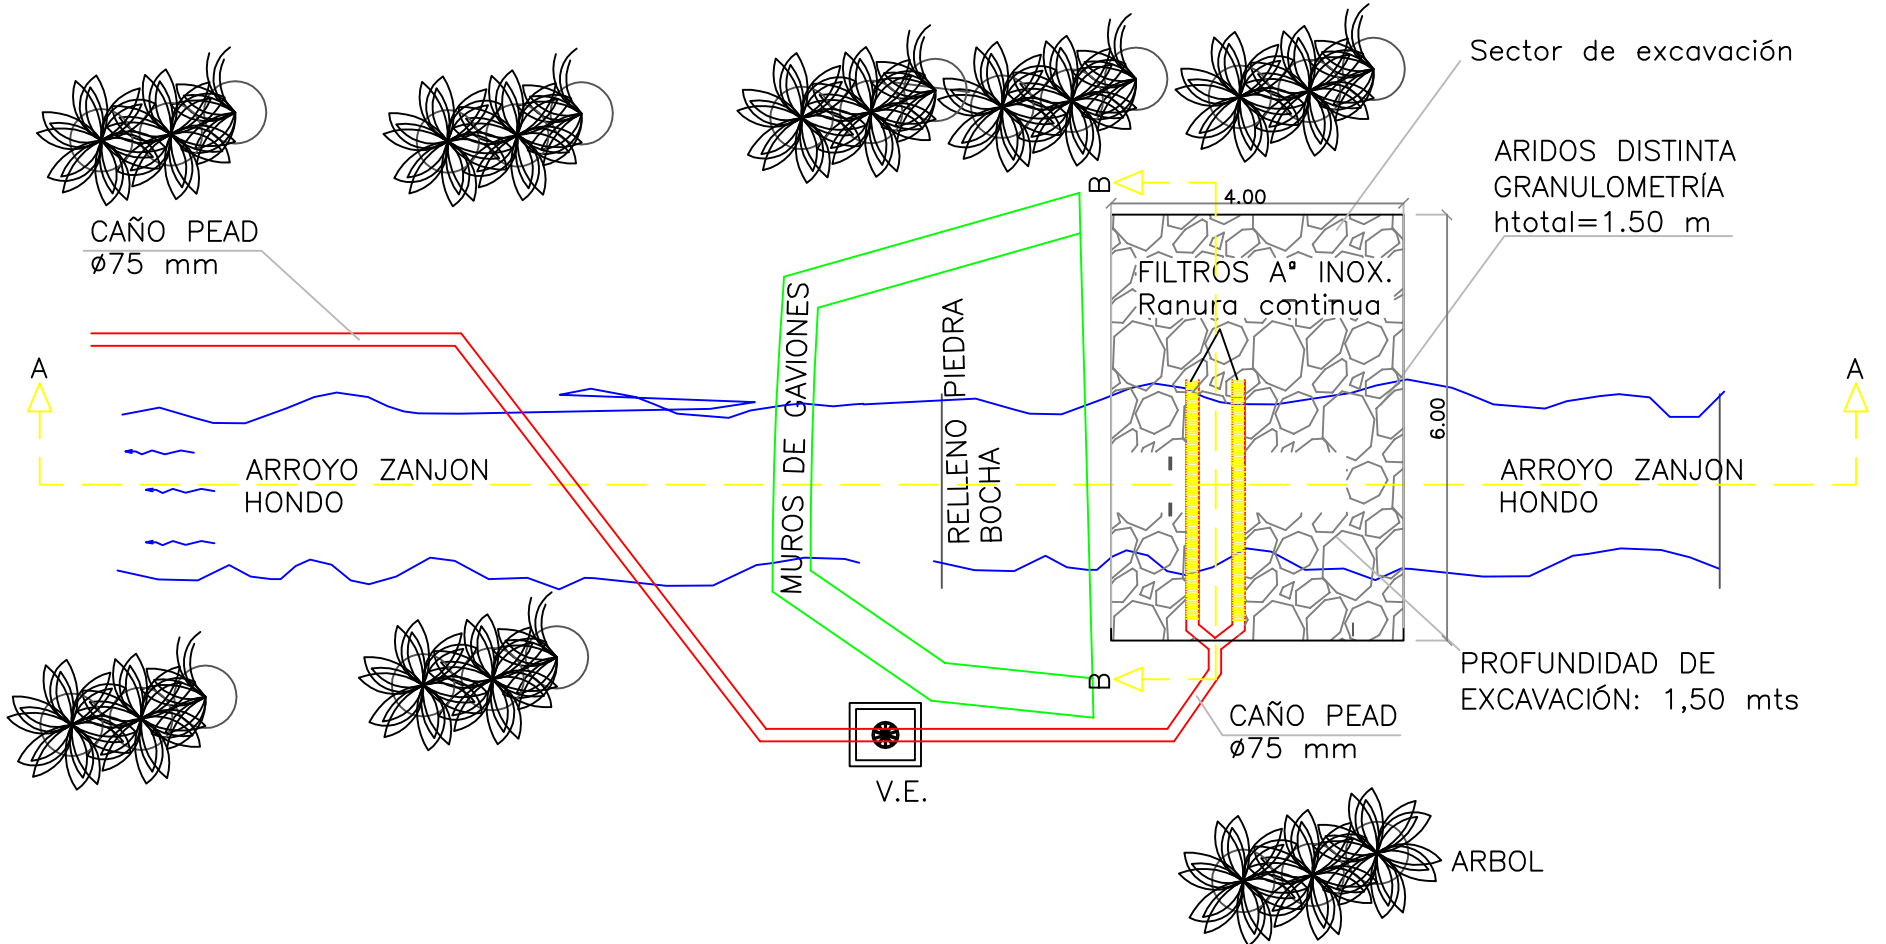

## PERFIL DE FILTRACIÓN corte B-B

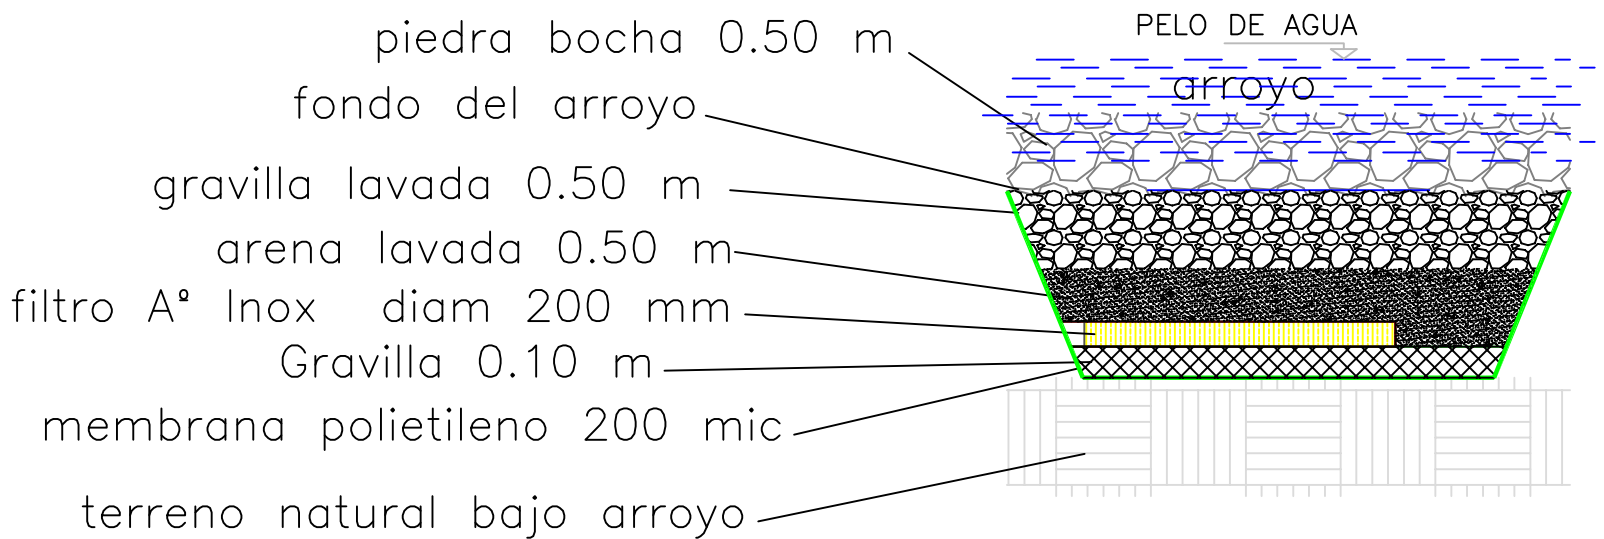

## CORTE A-A

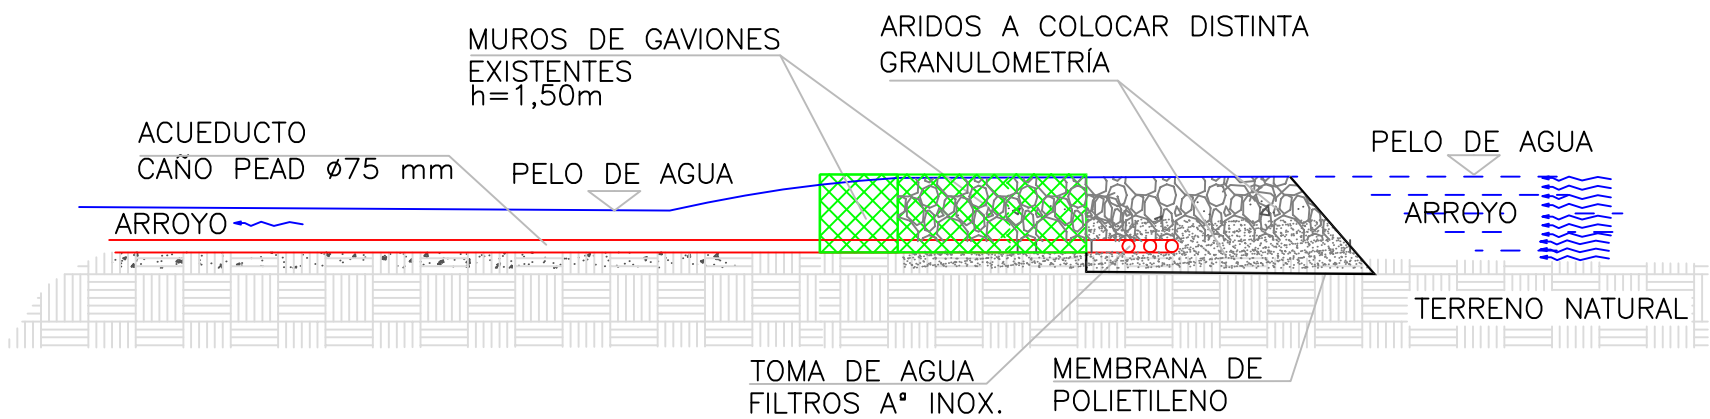

PROYECTO: TOMA DE AGUA EN EL A<sup>o</sup> ZANJON HONDO –  
COMUNA RIO PERCY – ESQUEL